


# 小名浜港 施設復旧状況 (平成23年7月1日 17:00現在)

福島県 小名浜港湾建設事務所  
国土交通省 東北地方整備局 小名浜港湾事務所  
福島海上保安部

## 小名浜港 重要港湾

: 航泊禁止水域  
 : 調査中の水域  
 : 海上工作物  
 : 利用可能な係留施設  
 : 通行可能な道路(一部規制有)

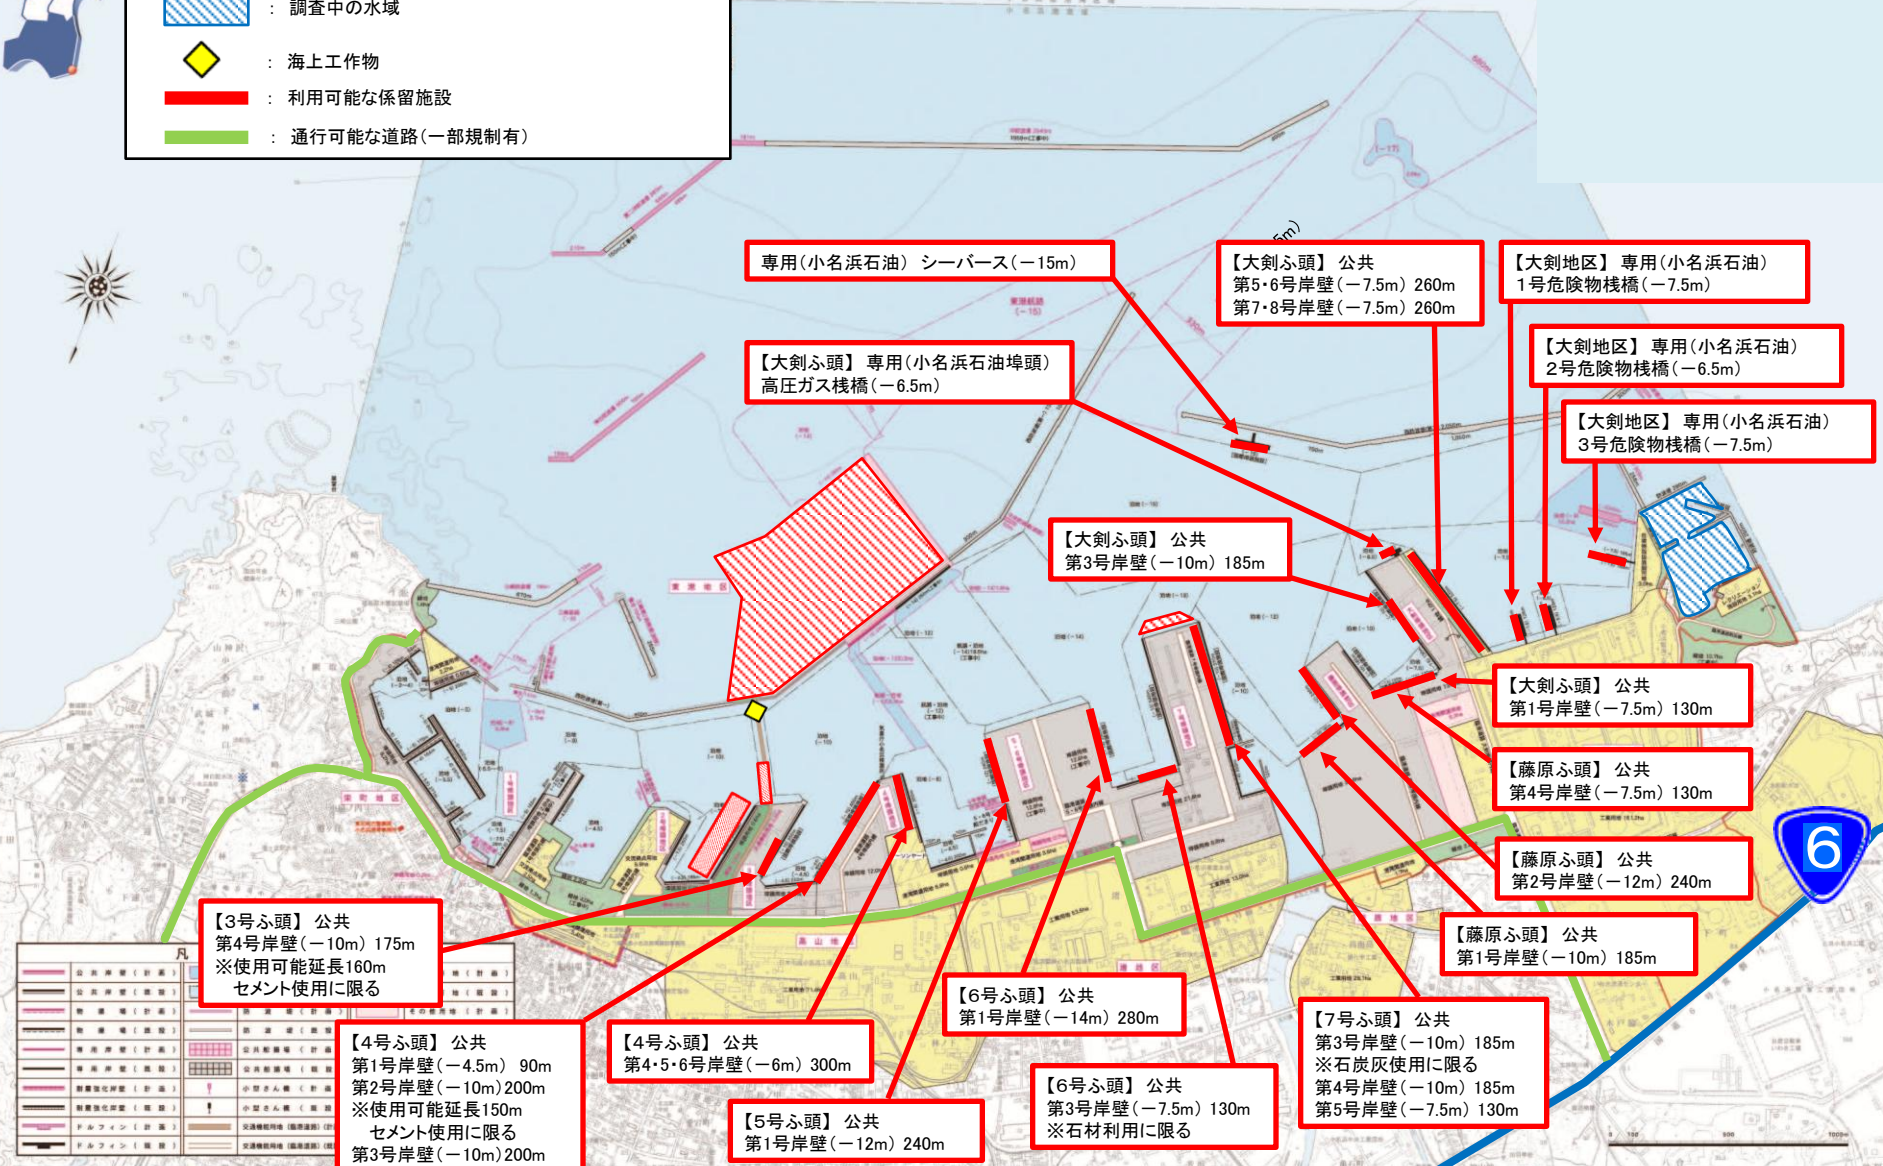

凡	記号	名称	規格
1	(Symbol)	公共岸壁	標準規格
2	(Symbol)	専用岸壁	標準規格
3	(Symbol)	高圧ガス岸壁	標準規格
4	(Symbol)	シーバース	標準規格
5	(Symbol)	危険物岸壁	標準規格
6	(Symbol)	海上工作物	標準規格
7	(Symbol)	通行可能な道路	一部規制有
8	(Symbol)	航泊禁止水域	標準規格
9	(Symbol)	調査中の水域	標準規格
10	(Symbol)	利用可能な係留施設	標準規格

【3号ふ頭】公共  
第4号岸壁(-10m) 175m  
※使用可能延長160m  
セメント使用に限る

【4号ふ頭】公共  
第1号岸壁(-4.5m) 90m  
第2号岸壁(-10m) 200m  
※使用可能延長150m  
セメント使用に限る  
第3号岸壁(-10m) 200m

【4号ふ頭】公共  
第4・5・6号岸壁(-6m) 300m

【5号ふ頭】公共  
第1号岸壁(-12m) 240m

【6号ふ頭】公共  
第1号岸壁(-14m) 280m

【6号ふ頭】公共  
第3号岸壁(-7.5m) 130m  
※石材利用に限る

専用(小名浜石油) シーバース(-15m)

【大剣ふ頭】専用(小名浜石油埠頭)  
高圧ガス岸壁(-6.5m)

【大剣ふ頭】公共  
第3号岸壁(-10m) 185m

【大剣ふ頭】公共  
第5・6号岸壁(-7.5m) 260m  
第7・8号岸壁(-7.5m) 260m

【大剣地区】専用(小名浜石油)  
1号危険物岸壁(-7.5m)

【大剣地区】専用(小名浜石油)  
2号危険物岸壁(-6.5m)

【大剣地区】専用(小名浜石油)  
3号危険物岸壁(-7.5m)

【大剣ふ頭】公共  
第1号岸壁(-7.5m) 130m

【藤原ふ頭】公共  
第4号岸壁(-7.5m) 130m

【藤原ふ頭】公共  
第2号岸壁(-12m) 240m

【藤原ふ頭】公共  
第1号岸壁(-10m) 185m

【7号ふ頭】公共  
第3号岸壁(-10m) 185m  
※石灰灰使用に限る  
第4号岸壁(-10m) 185m  
第5号岸壁(-7.5m) 130m



小名浜港で利用可能な係留施設は、次のとおりです。

名 称	延長	水深	船 型	備 考
3号ふ頭 第4号岸壁	175m	-10m	12,000 重量ト	公共ふ頭 (使用可能延長 160m) (セメント使用に限る)
4号ふ頭 第1号岸壁 第2号岸壁	90m 200m	-4.5m -10m	1,000 12,000	公共ふ頭 公共ふ頭 (使用可能延長 150m) (セメント使用に限る)
第3号岸壁 第4号岸壁 第5号岸壁 第6号岸壁	200m 100m 100m 100m	-10m -6.0m -6.0m -6.0m	12,000 3,000 3,000 3,000	公共ふ頭 公共ふ頭 公共ふ頭 公共ふ頭
5号ふ頭 第1号岸壁	240m	-12.0m	30,000	公共ふ頭
6号ふ頭 第1号岸壁 第3号岸壁	280m 130m	-14m -7.5m	55,000 5,000	公共ふ頭 公共ふ頭 (石材利用に限る)
7号ふ頭 第3号岸壁 第4号岸壁 第5号岸壁	185m 185m 130m	-10m -10m -7.5m	12,000 12,000 5,000	公共ふ頭 (石炭灰利用に限る) 公共ふ頭 公共ふ頭
藤原ふ頭 第1号岸壁 第2号岸壁 第4号岸壁	185m 240m 130m	-10m -12m -7.5m	12,000 30,000 5,000	公共ふ頭 公共ふ頭 公共ふ頭
大剣ふ頭 第1号岸壁 第3号岸壁 第5号岸壁 第6号岸壁 第7号岸壁 第8号岸壁	130m 185m 130m 130m 130m 130m	-7.5m -10m -7.5m -7.5m -7.5m -7.5m	5,000 12,000 5,000 5,000 5,000 5,000	公共ふ頭 公共ふ頭 公共ふ頭 公共ふ頭 公共ふ頭 公共ふ頭
小名浜石油(株) シーバース 1号危険物栈橋A 1号危険物栈橋B 2号危険物栈橋A 2号危険物栈橋B 3号危険物栈橋A 3号危険物栈橋B	270m 108m 108m 95m 95m 110m 110m	-15m -7.5m -7.5m -6.5m -6.5m -7.5 -7.5	99,999 5,000 5,000 3,000 3,000 5,000 5,000	専用ふ頭 専用ふ頭 専用ふ頭 専用ふ頭 専用ふ頭 専用ふ頭 専用ふ頭
小名浜石油埠頭(株) 高压ガス栈橋	110m	-6.5m	3,000	専用ふ頭

※ 船型は、「港湾の施設の技術上の基準」の主要諸元に対する標準値を記載。