


小名浜港の復旧状況 (平成25年10月15日現在)

- × : 本格復旧工事中 (利用不可)
- △ : 本格復旧工事中 (一部利用可)
- ● : 本格復旧完了

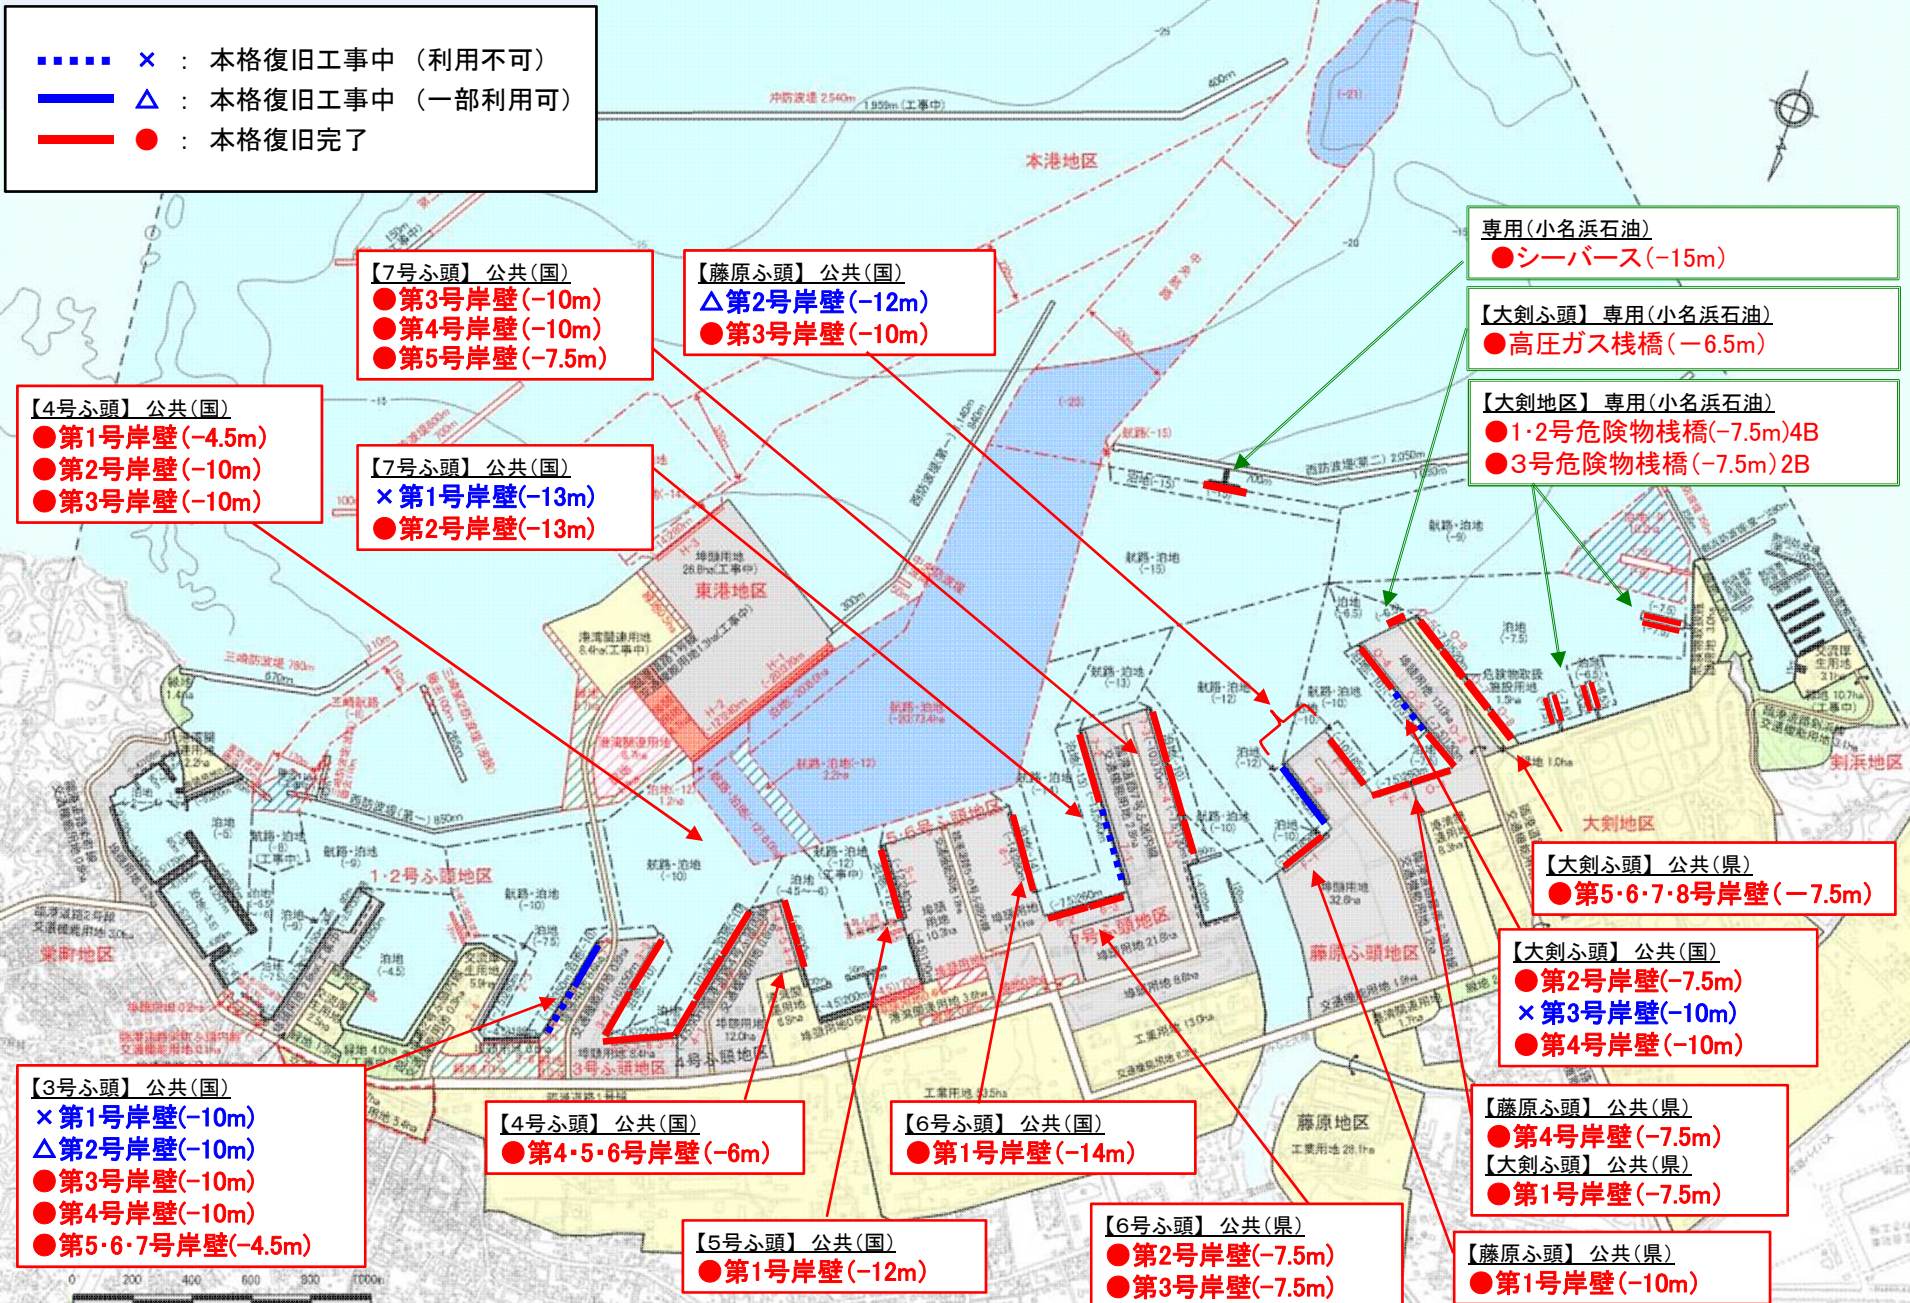

【7号ふ頭】公共(国)
●第3号岸壁(-10m)
●第4号岸壁(-10m)
●第5号岸壁(-7.5m)

【藤原ふ頭】公共(国)
△第2号岸壁(-12m)
●第3号岸壁(-10m)

専用(小名浜石油)
●シーバース(-15m)

【大剣ふ頭】専用(小名浜石油)
●高压ガス栈橋(-6.5m)

【大剣地区】専用(小名浜石油)
●1・2号危険物栈橋(-7.5m)4B
●3号危険物栈橋(-7.5m)2B

【4号ふ頭】公共(国)
●第1号岸壁(-4.5m)
●第2号岸壁(-10m)
●第3号岸壁(-10m)

【7号ふ頭】公共(国)
×第1号岸壁(-13m)
●第2号岸壁(-13m)

【大剣ふ頭】公共(県)
●第5・6・7・8号岸壁(-7.5m)

【大剣ふ頭】公共(国)
●第2号岸壁(-7.5m)
×第3号岸壁(-10m)
●第4号岸壁(-10m)

【藤原ふ頭】公共(県)
●第4号岸壁(-7.5m)
【大剣ふ頭】公共(県)
●第1号岸壁(-7.5m)

【3号ふ頭】公共(国)
×第1号岸壁(-10m)
△第2号岸壁(-10m)
●第3号岸壁(-10m)
●第4号岸壁(-10m)
●第5・6・7号岸壁(-4.5m)

【4号ふ頭】公共(国)
●第4・5・6号岸壁(-6m)

【6号ふ頭】公共(国)
●第1号岸壁(-14m)

【6号ふ頭】公共(県)
●第2号岸壁(-7.5m)
●第3号岸壁(-7.5m)

【5号ふ頭】公共(国)
●第1号岸壁(-12m)

【藤原ふ頭】公共(県)
●第1号岸壁(-10m)

※ 各岸壁の利用可否および条件等については、随時ご確認下さい。

小名浜港で利用可能な係留施設は、次のとおりです。

名 称	延 長	水 深	船 型	区分	備 考
3号ふ頭					
第2号岸壁	175 m	-10 m	12,000 重量トン	公共	
第3号岸壁	175 m	-10 m	12,000 重量トン	公共	
第4号岸壁	175 m	-10 m	12,000 重量トン	公共	
第5号岸壁	73 m	-4.5 m	1,000 重量トン	公共	
第6号岸壁	73 m	-4.5 m	1,000 重量トン	公共	
第7号岸壁	73 m	-4.5 m	1,000 重量トン	公共	
4号ふ頭					
第1号岸壁	90 m	-4.5 m	1,000 重量トン	公共	
第2号岸壁	200 m	-10 m	12,000 重量トン	公共	
第3号岸壁	200 m	-10 m	12,000 重量トン	公共	
第4号岸壁	100 m	-6 m	3,000 重量トン	公共	
第5号岸壁	100 m	-6 m	3,000 重量トン	公共	
第6号岸壁	100 m	-6 m	3,000 重量トン	公共	
5号ふ頭					
第1号岸壁	240 m	-12 m	30,000 重量トン	公共	
6号ふ頭					
第1号岸壁	280 m	-14 m	55,000 重量トン	公共	
第2号岸壁	130 m	-7.5 m	5,000 重量トン	公共	
第3号岸壁	130 m	-7.5 m	5,000 重量トン	公共	
7号ふ頭					
第2号岸壁	270 m	-13 m	40,000 重量トン	公共	
第3号岸壁	185 m	-10 m	12,000 重量トン	公共	
第4号岸壁	185 m	-10 m	12,000 重量トン	公共	
第5号岸壁	130 m	-7.5 m	5,000 重量トン	公共	
藤原ふ頭					
第1号岸壁	185 m	-10 m	12,000 重量トン	公共	RORO船のみ利用可
第2号岸壁	240 m	-12 m	30,000 重量トン	公共	
第3号岸壁	185 m	-10 m	12,000 重量トン	公共	
第4号岸壁	130 m	-7.5 m	5,000 重量トン	公共	
大剣ふ頭					
第1号岸壁	130 m	-7.5 m	5,000 重量トン	公共	
第2号岸壁	130 m	-7.5 m	5,000 重量トン	公共	
第4号岸壁	185 m	-10 m	12,000 重量トン	公共	
第5号岸壁	130 m	-7.5 m	5,000 重量トン	公共	
第6号岸壁	130 m	-7.5 m	5,000 重量トン	公共	
第7号岸壁	130 m	-7.5 m	5,000 重量トン	公共	
第8号岸壁	130 m	-7.5 m	5,000 重量トン	公共	
小名浜石油(株)					
シーバース	270 m	-15 m	99,999 重量トン	専用	
1号危険物棧橋A	108 m	-7.5 m	5,000 重量トン	専用	
1号危険物棧橋B	108 m	-7.5 m	5,000 重量トン	専用	
2号危険物棧橋A	95 m	-6.5 m	3,000 重量トン	専用	
2号危険物棧橋B	95 m	-6.5 m	3,000 重量トン	専用	
3号危険物棧橋A	110 m	-7.5 m	5,000 重量トン	専用	
3号危険物棧橋B	110 m	-7.5 m	5,000 重量トン	専用	
小名浜石油埠頭(株)					
高圧ガス棧橋	110 m	-6.5 m	3,000 重量トン	専用	

※ 船型は、「港湾の施設の技術上の基準」の主要諸元に対する標準値を記載。

※ 各岸壁の利用可否および条件等については、随時ご確認下さい。