


能代港大森地区岸壁（暫定-10m）平面図


※防舷材及び係船柱は参考表示(20m間隔)

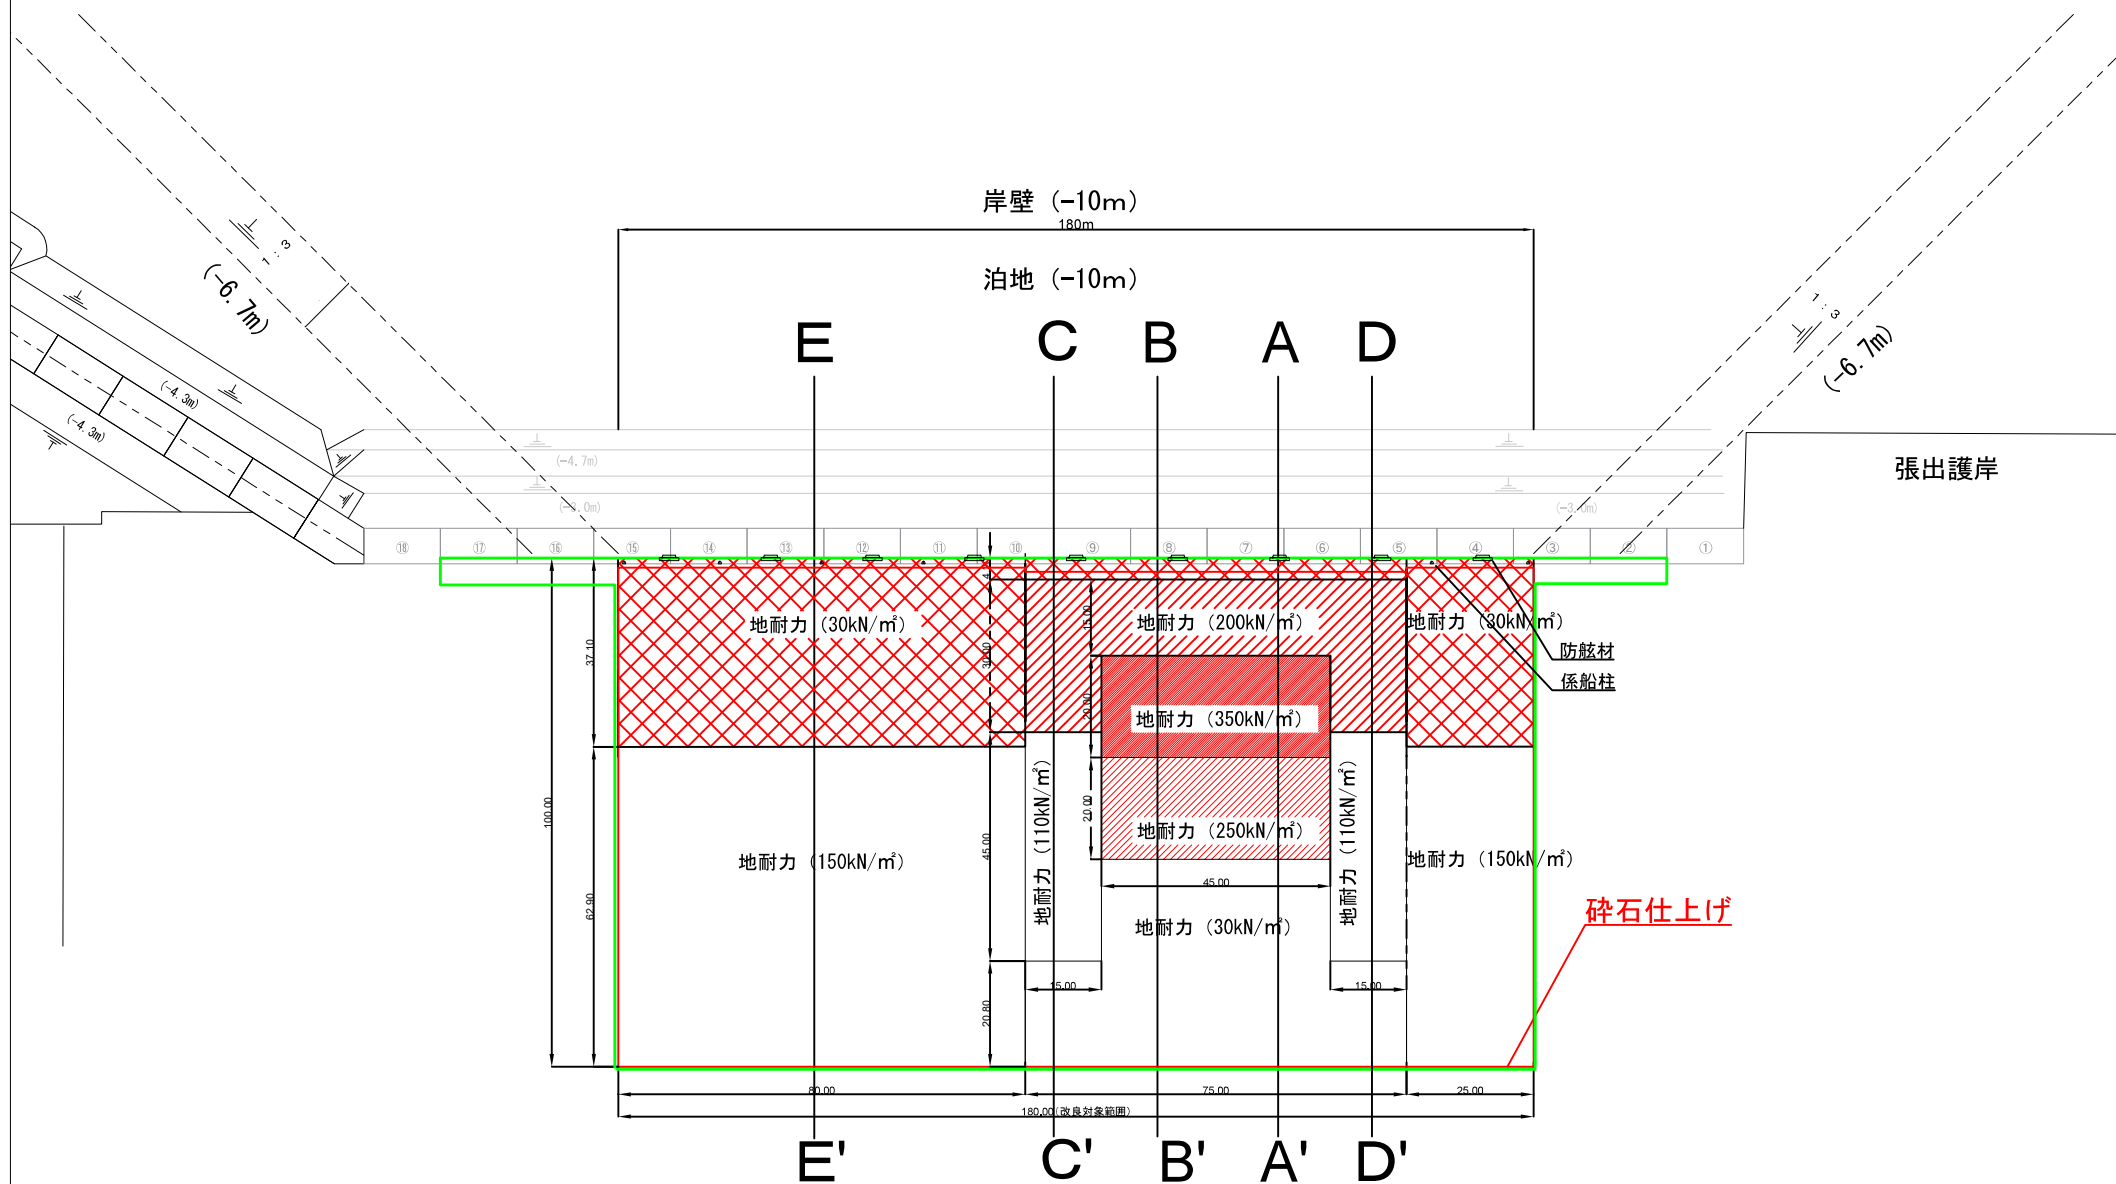

A'

標準断面図 (A-A' 断面)

A

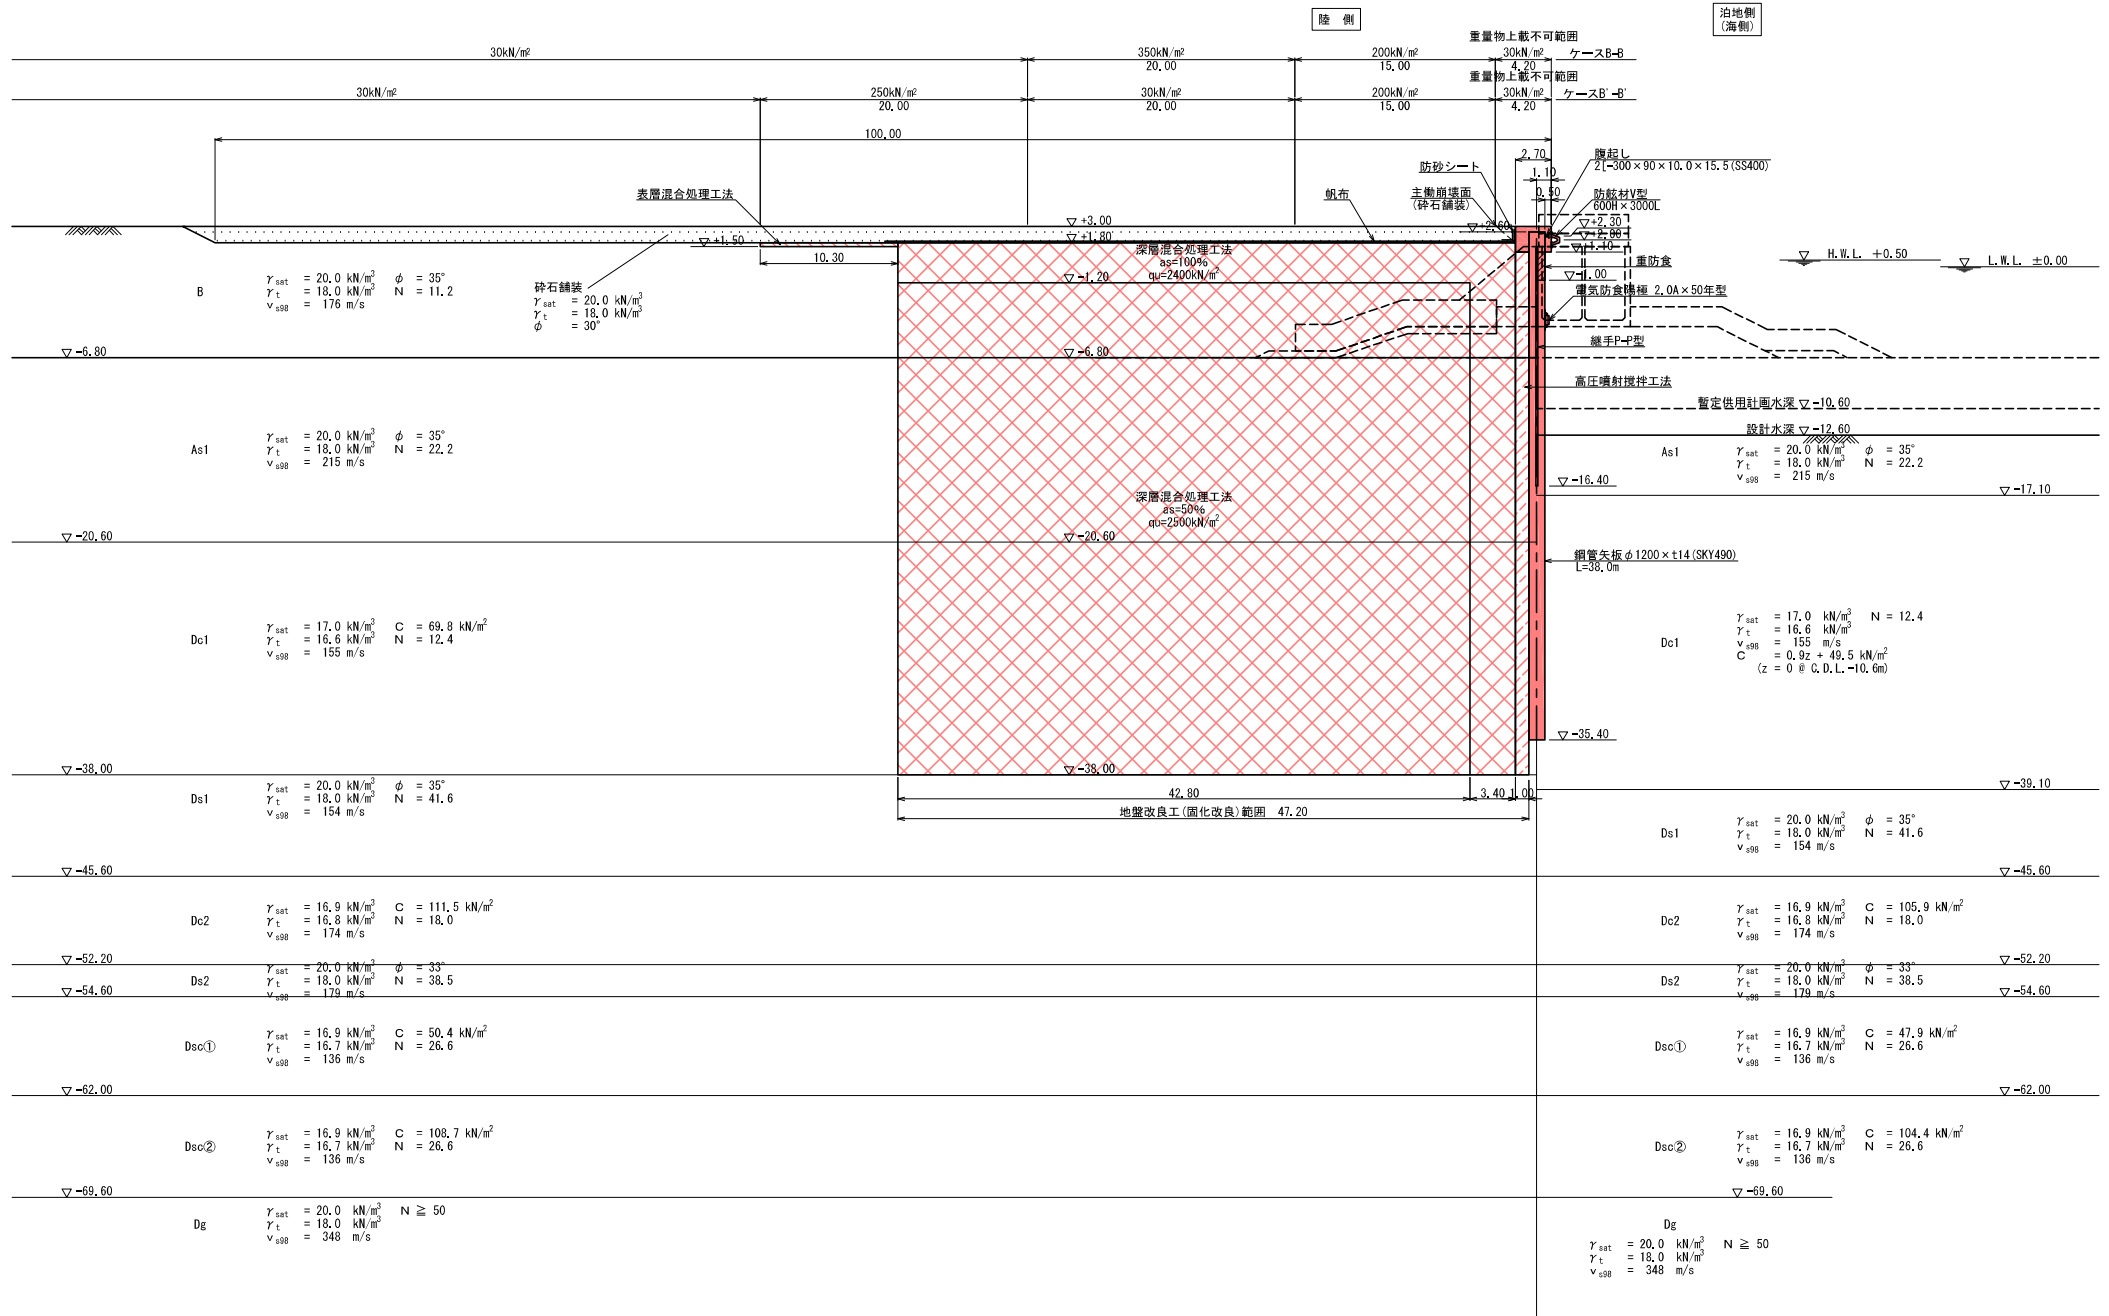


B



標準断面図 (C-C' 断面)

C'


C

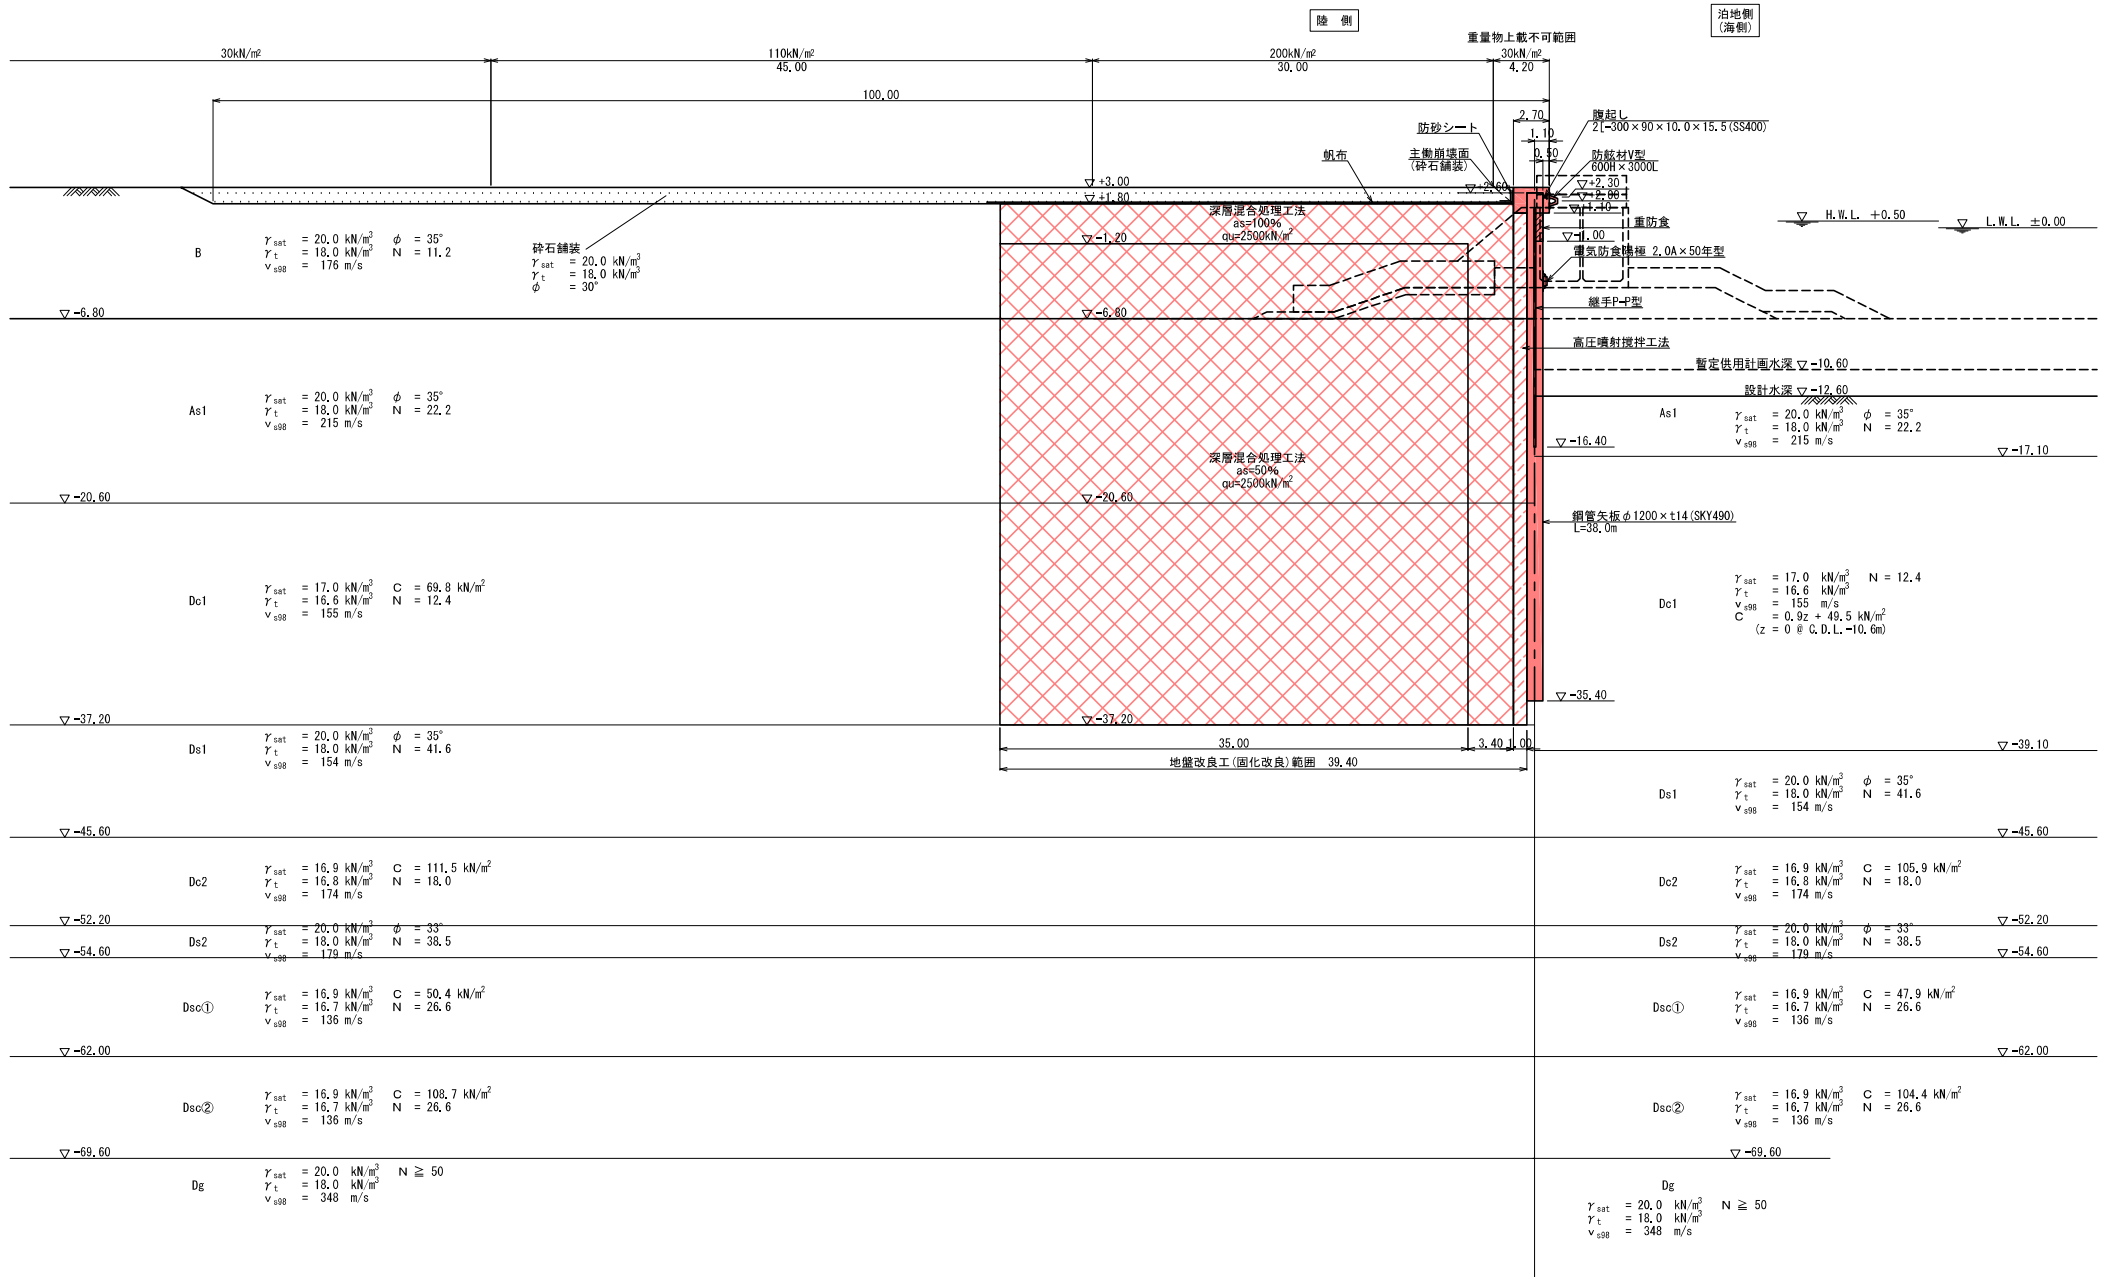

標準断面図 (D-D' 断面)

D'

D

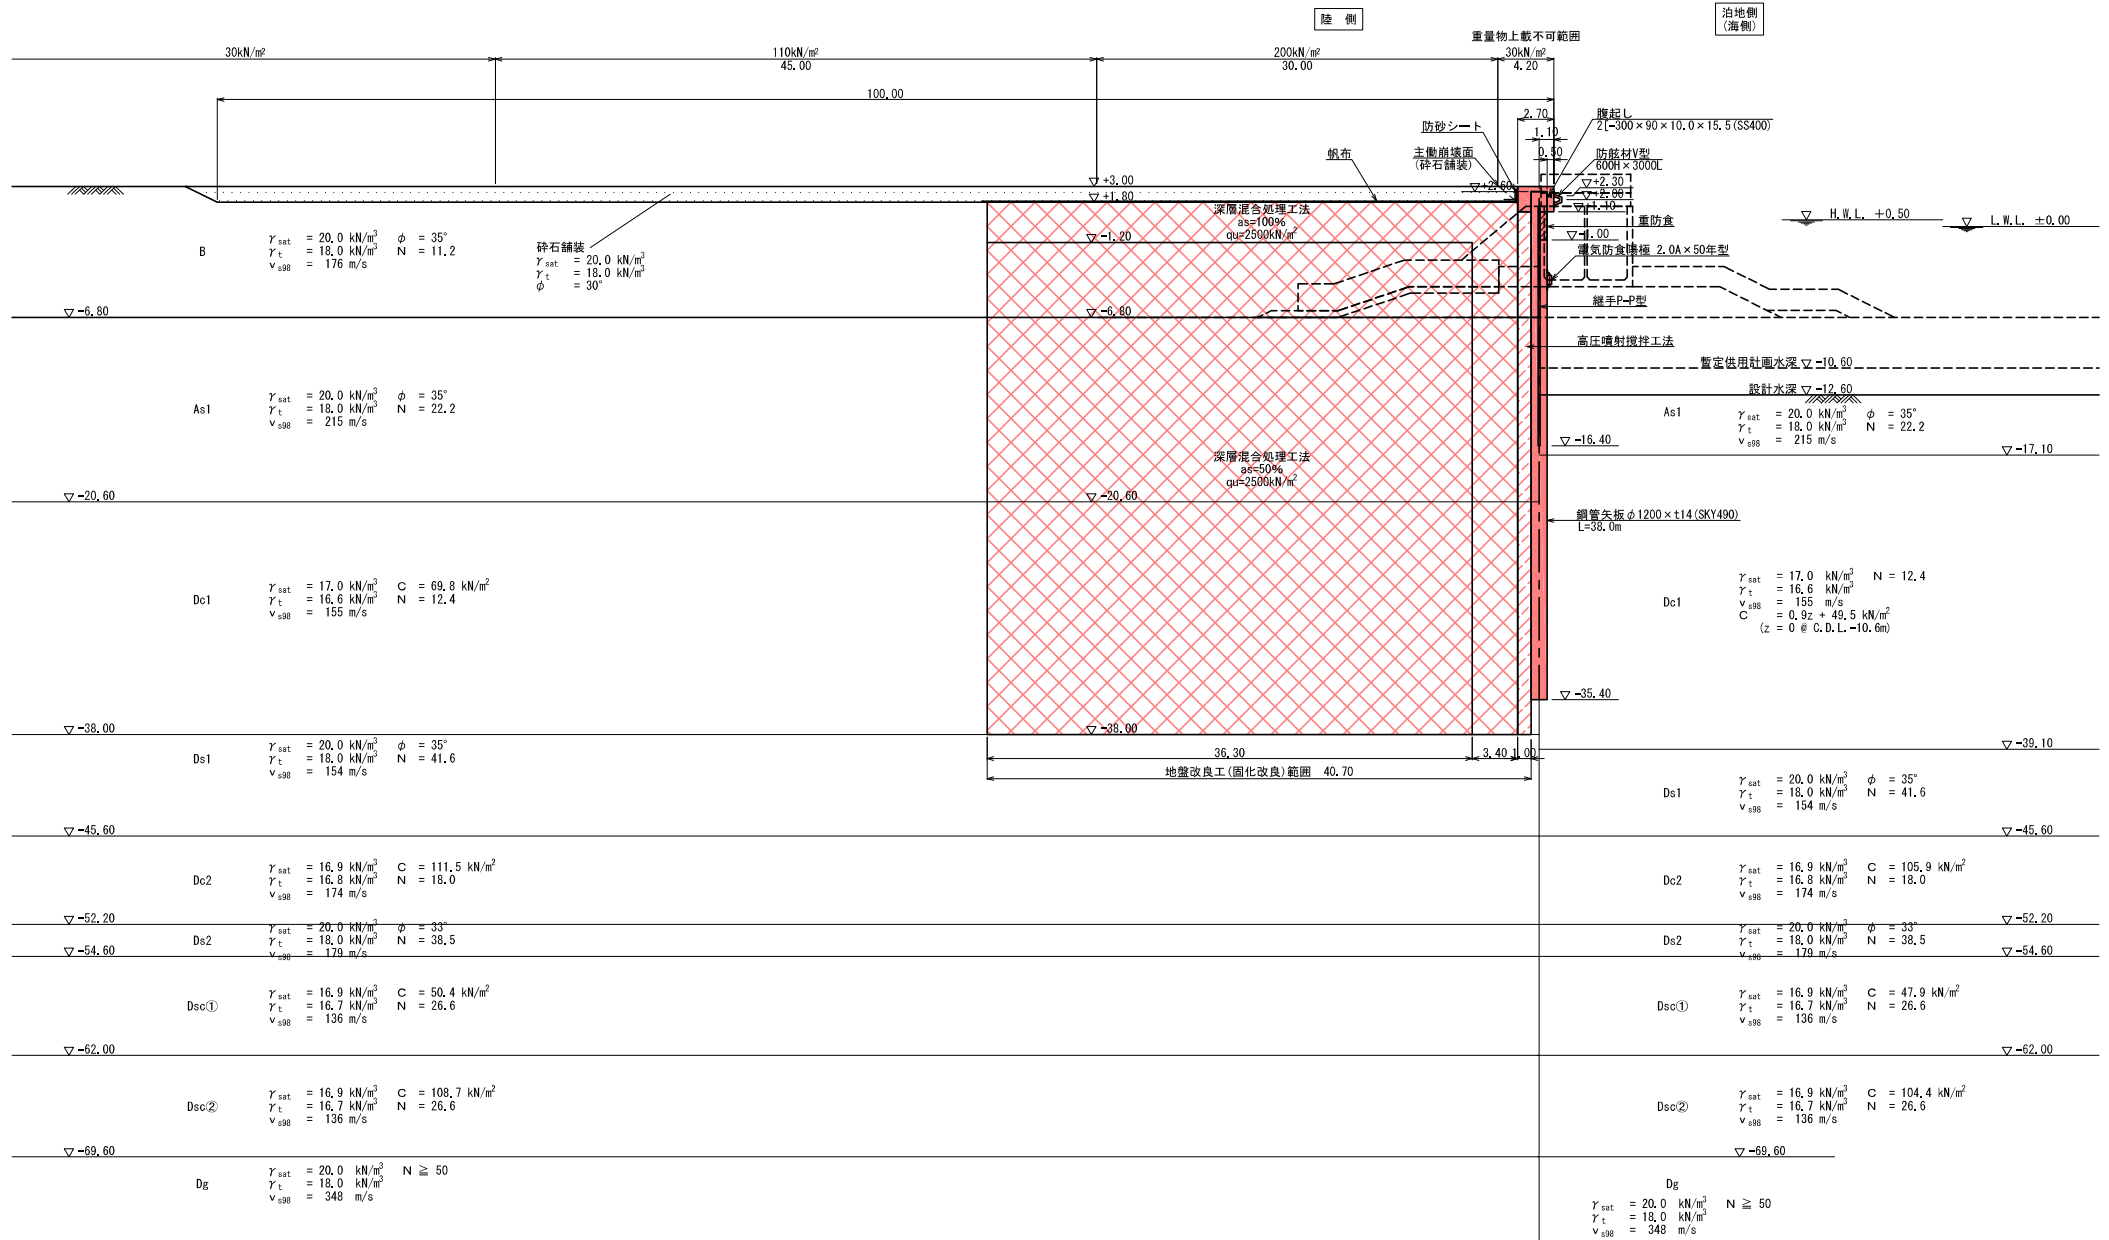

E'

標準断面図 (E-E' 断面)

E

