

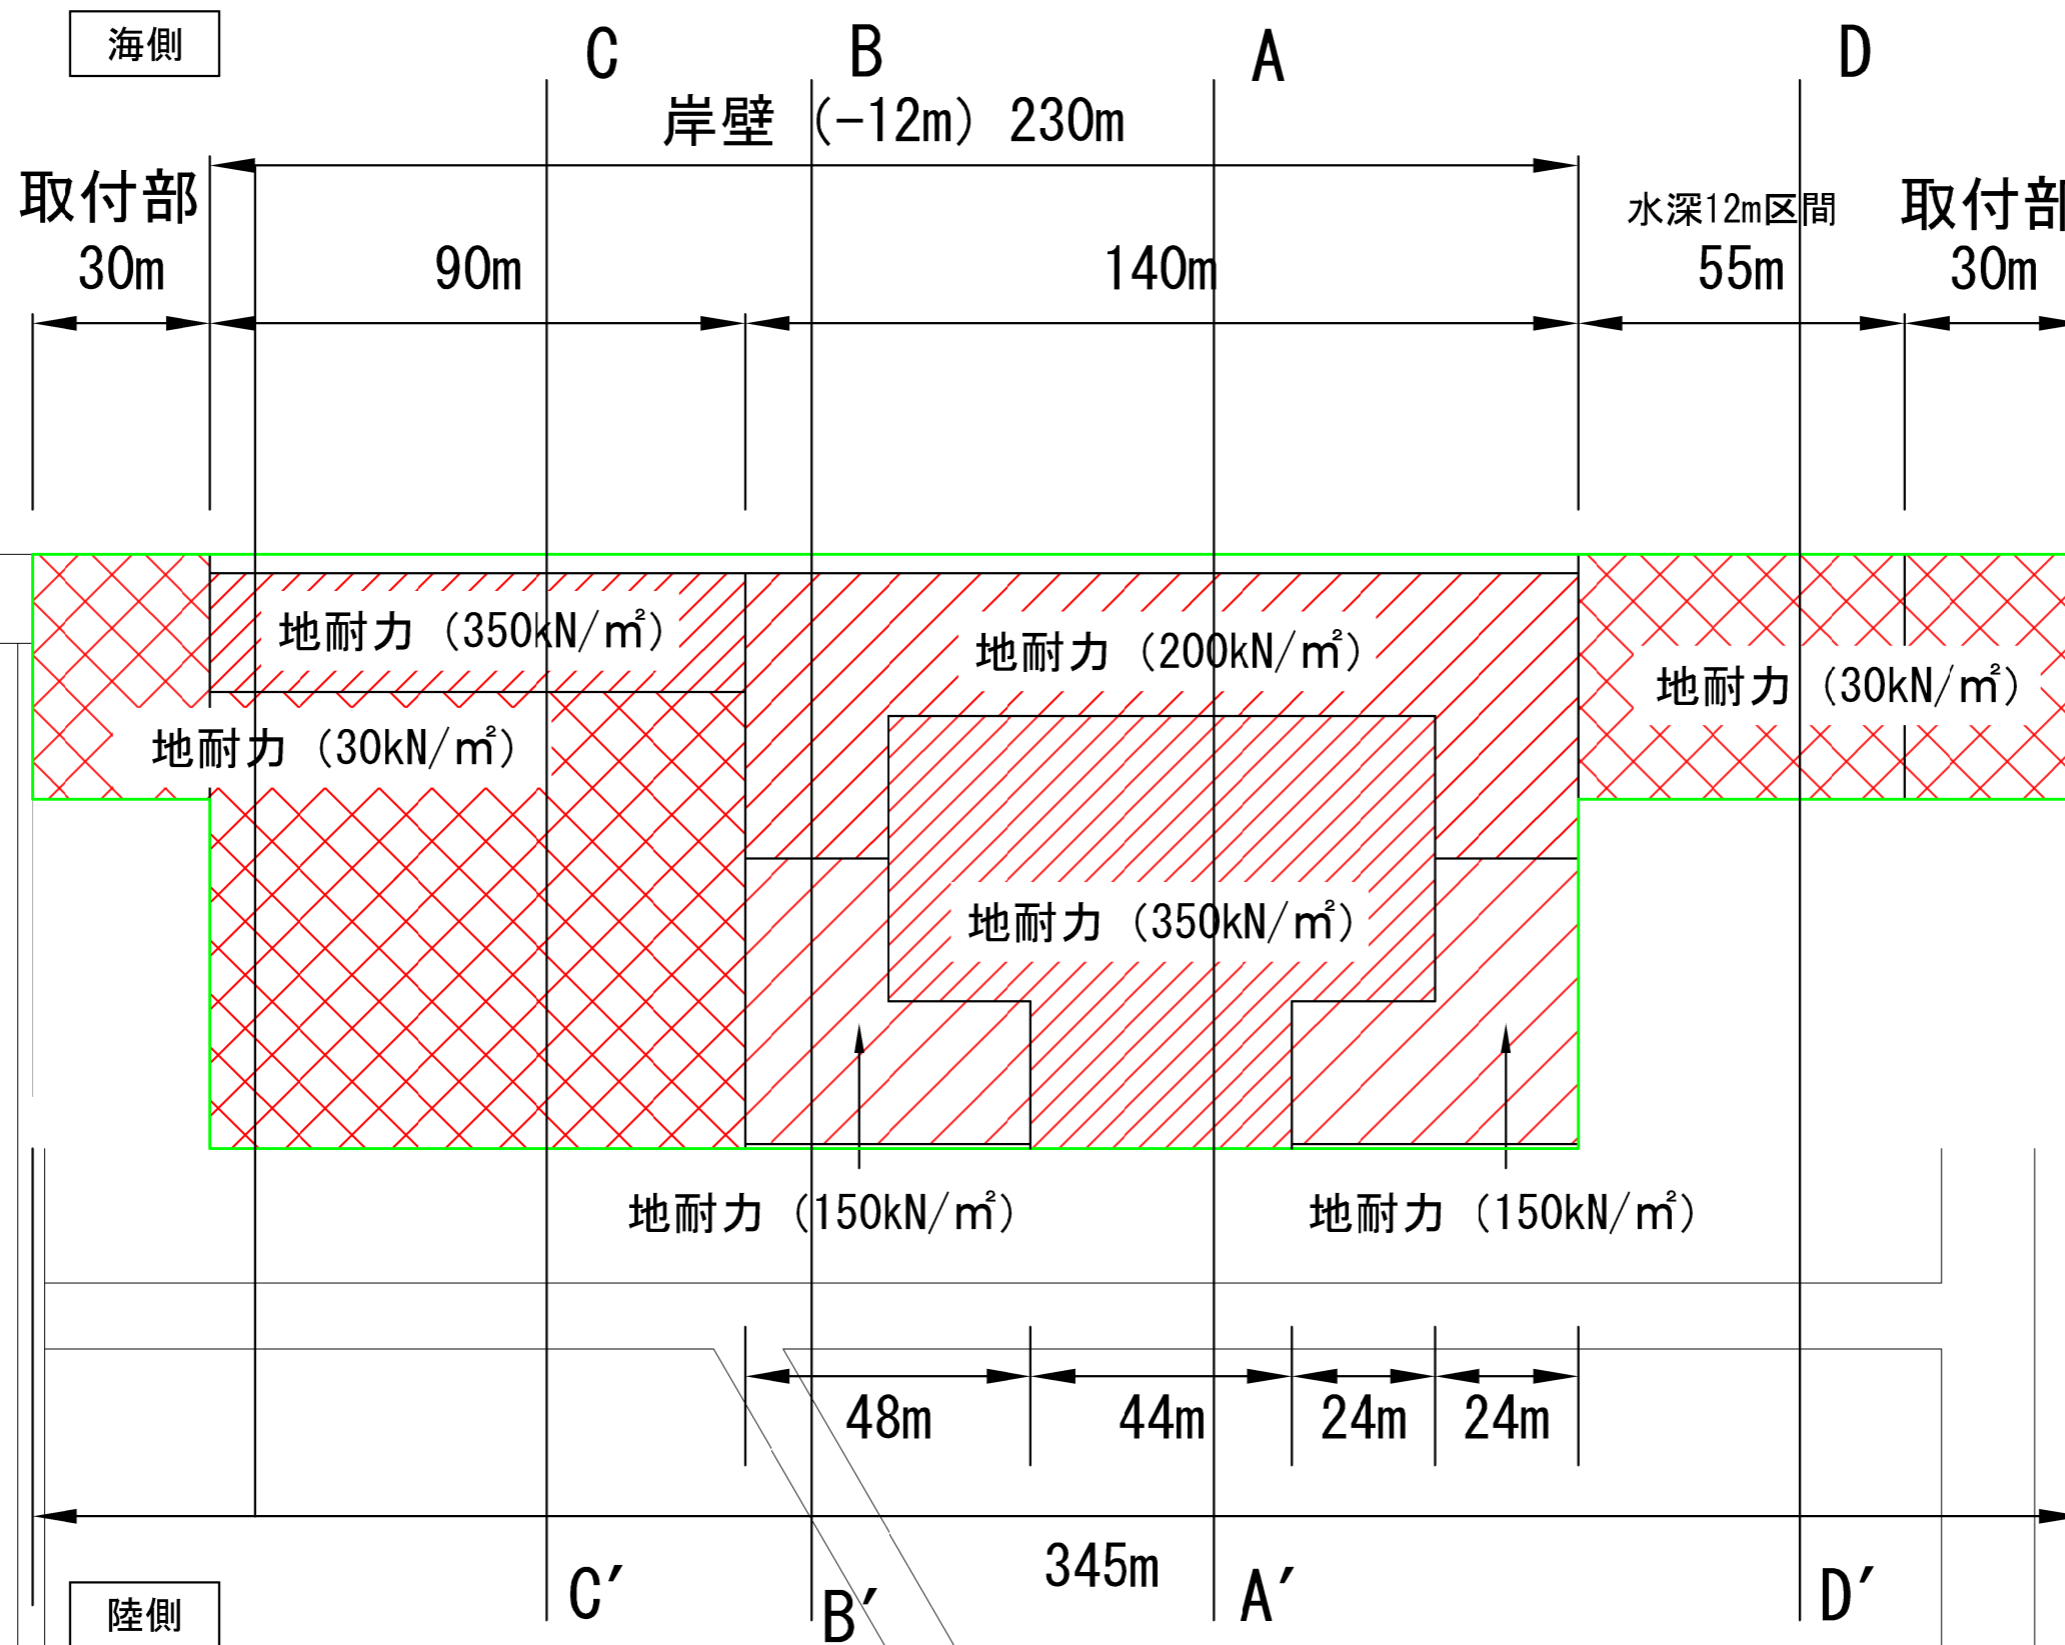


国貸付け予定対象エリア


青森港油川地区岸壁 (-12m) 平面図

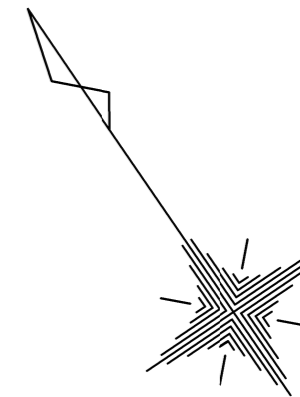


標準断面図A-A' 断面

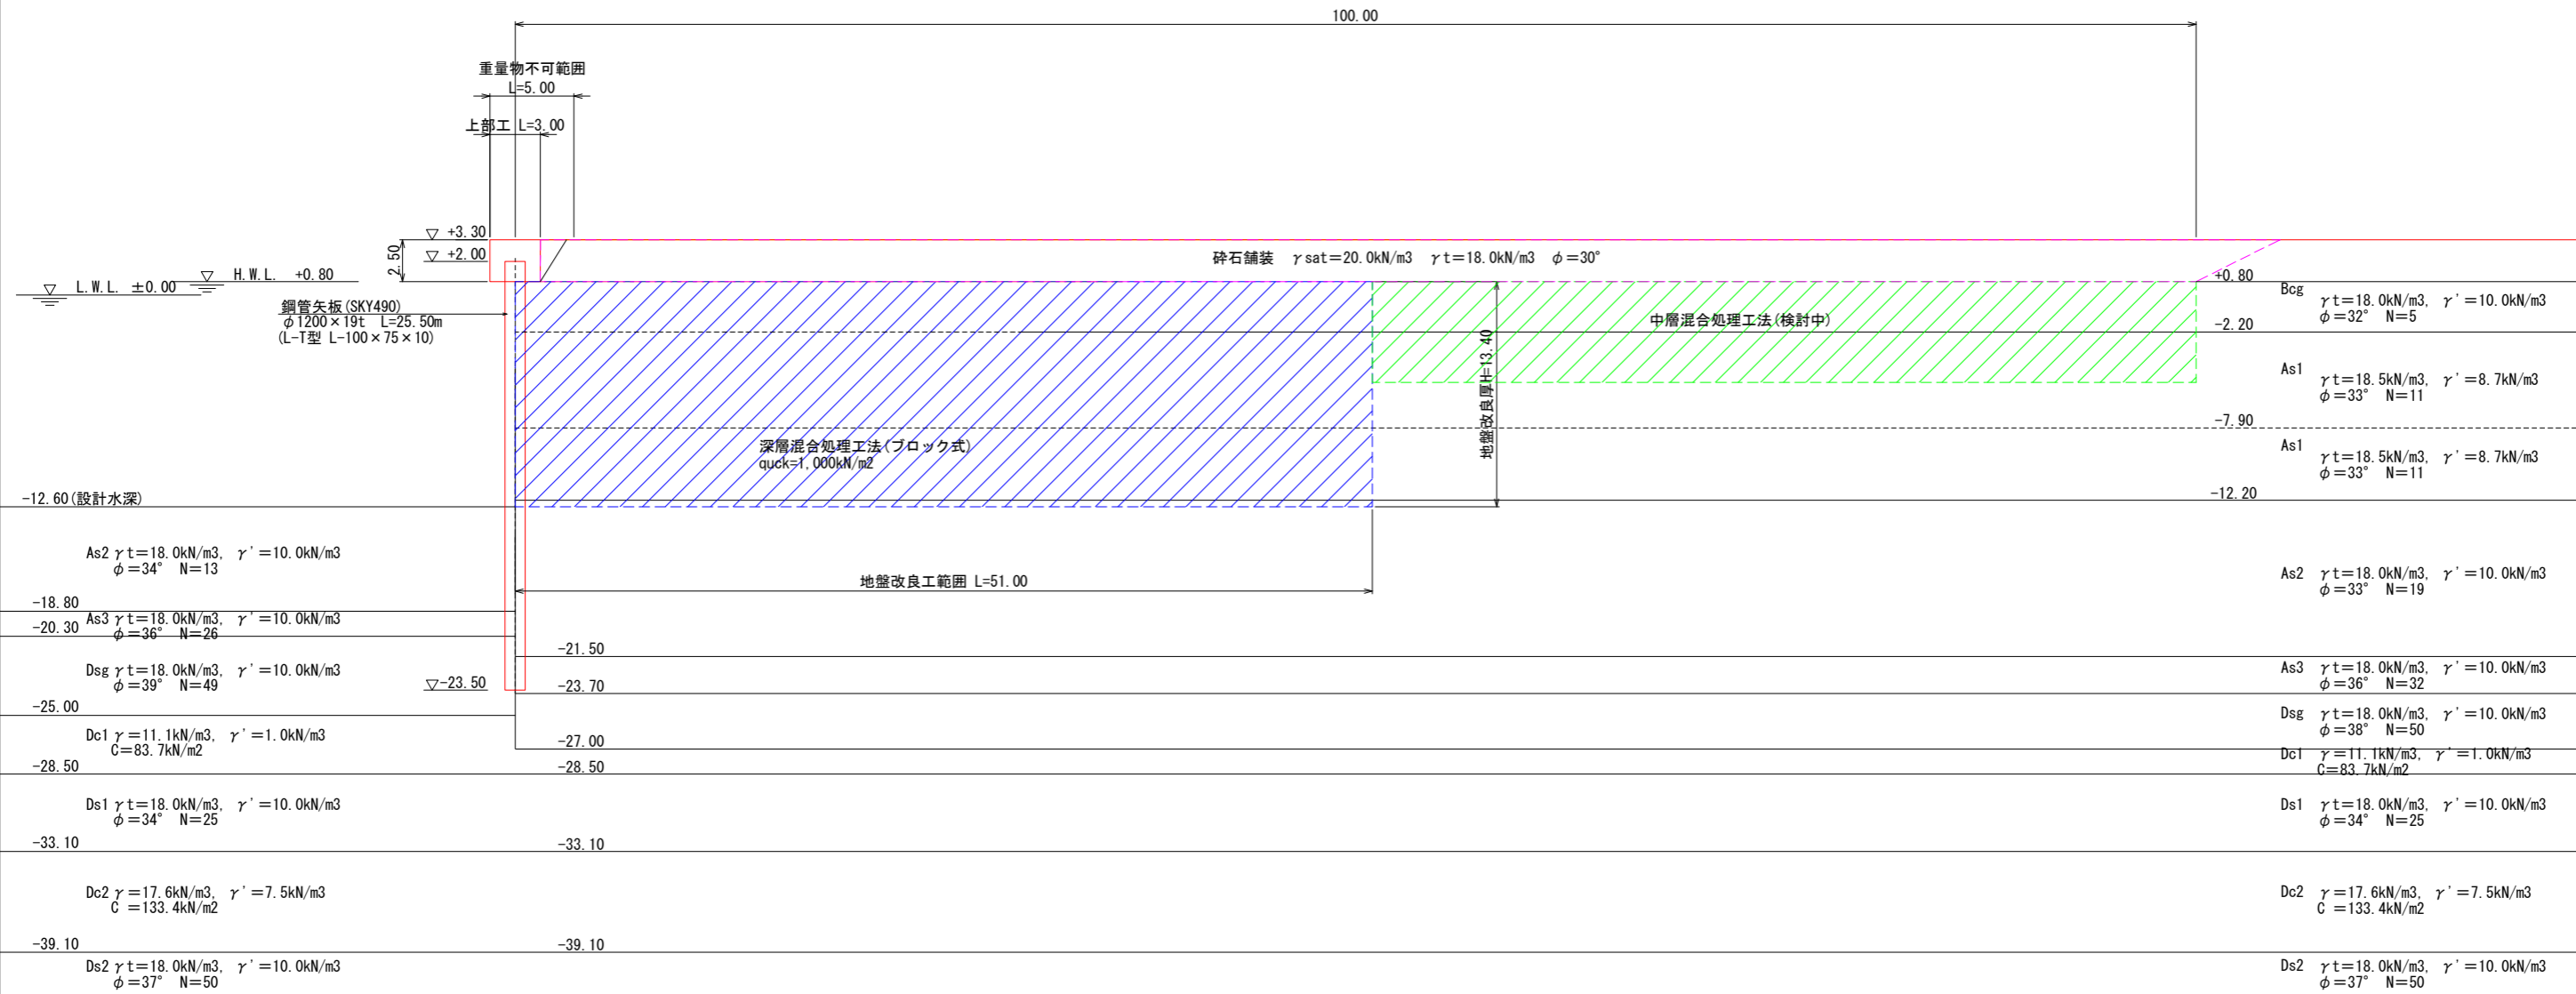

標準断面図B-B' 断面

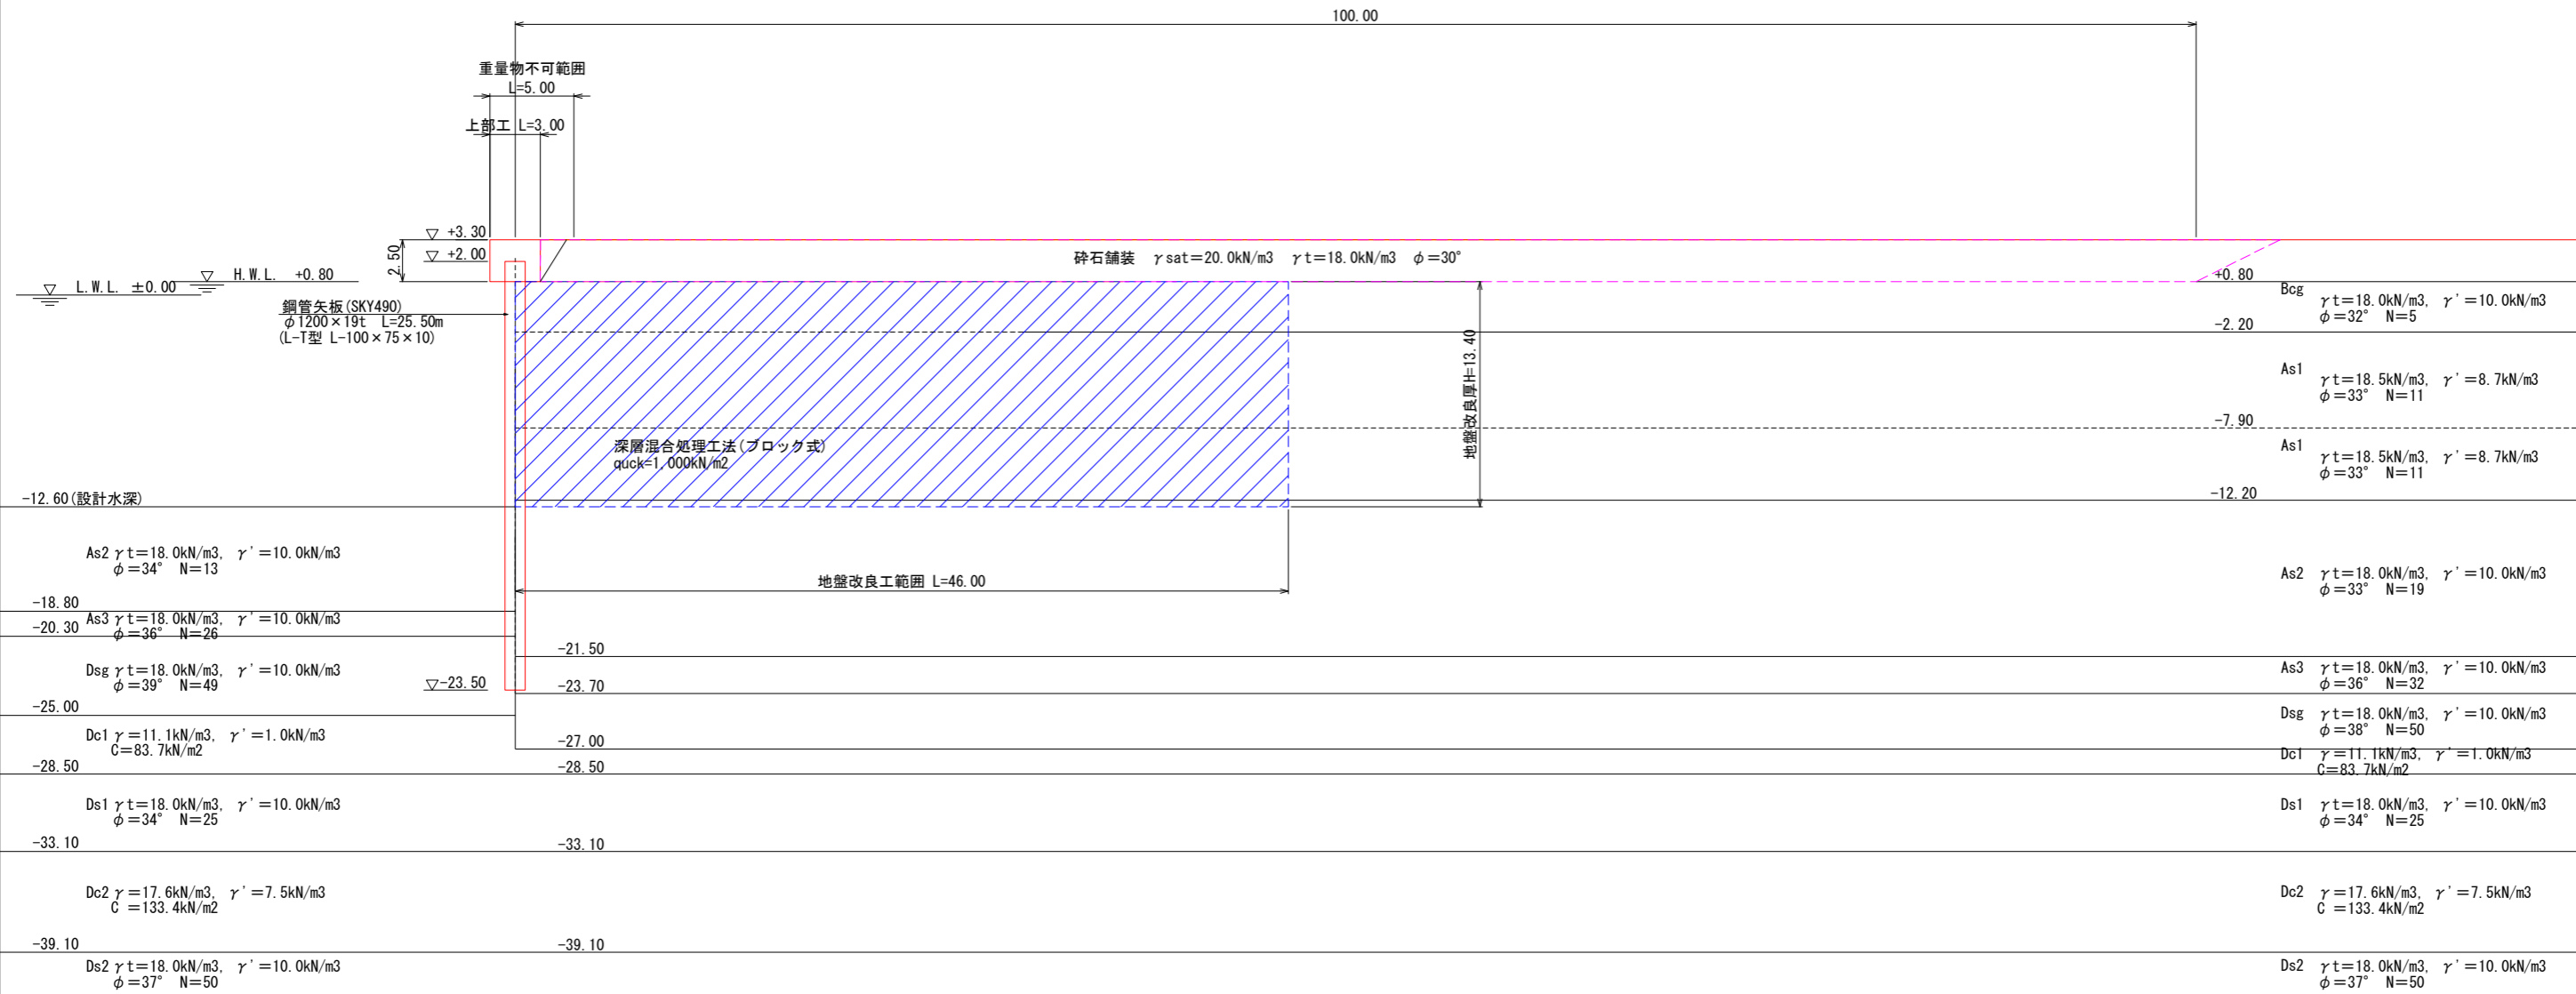

標準断面図C-C' 断面

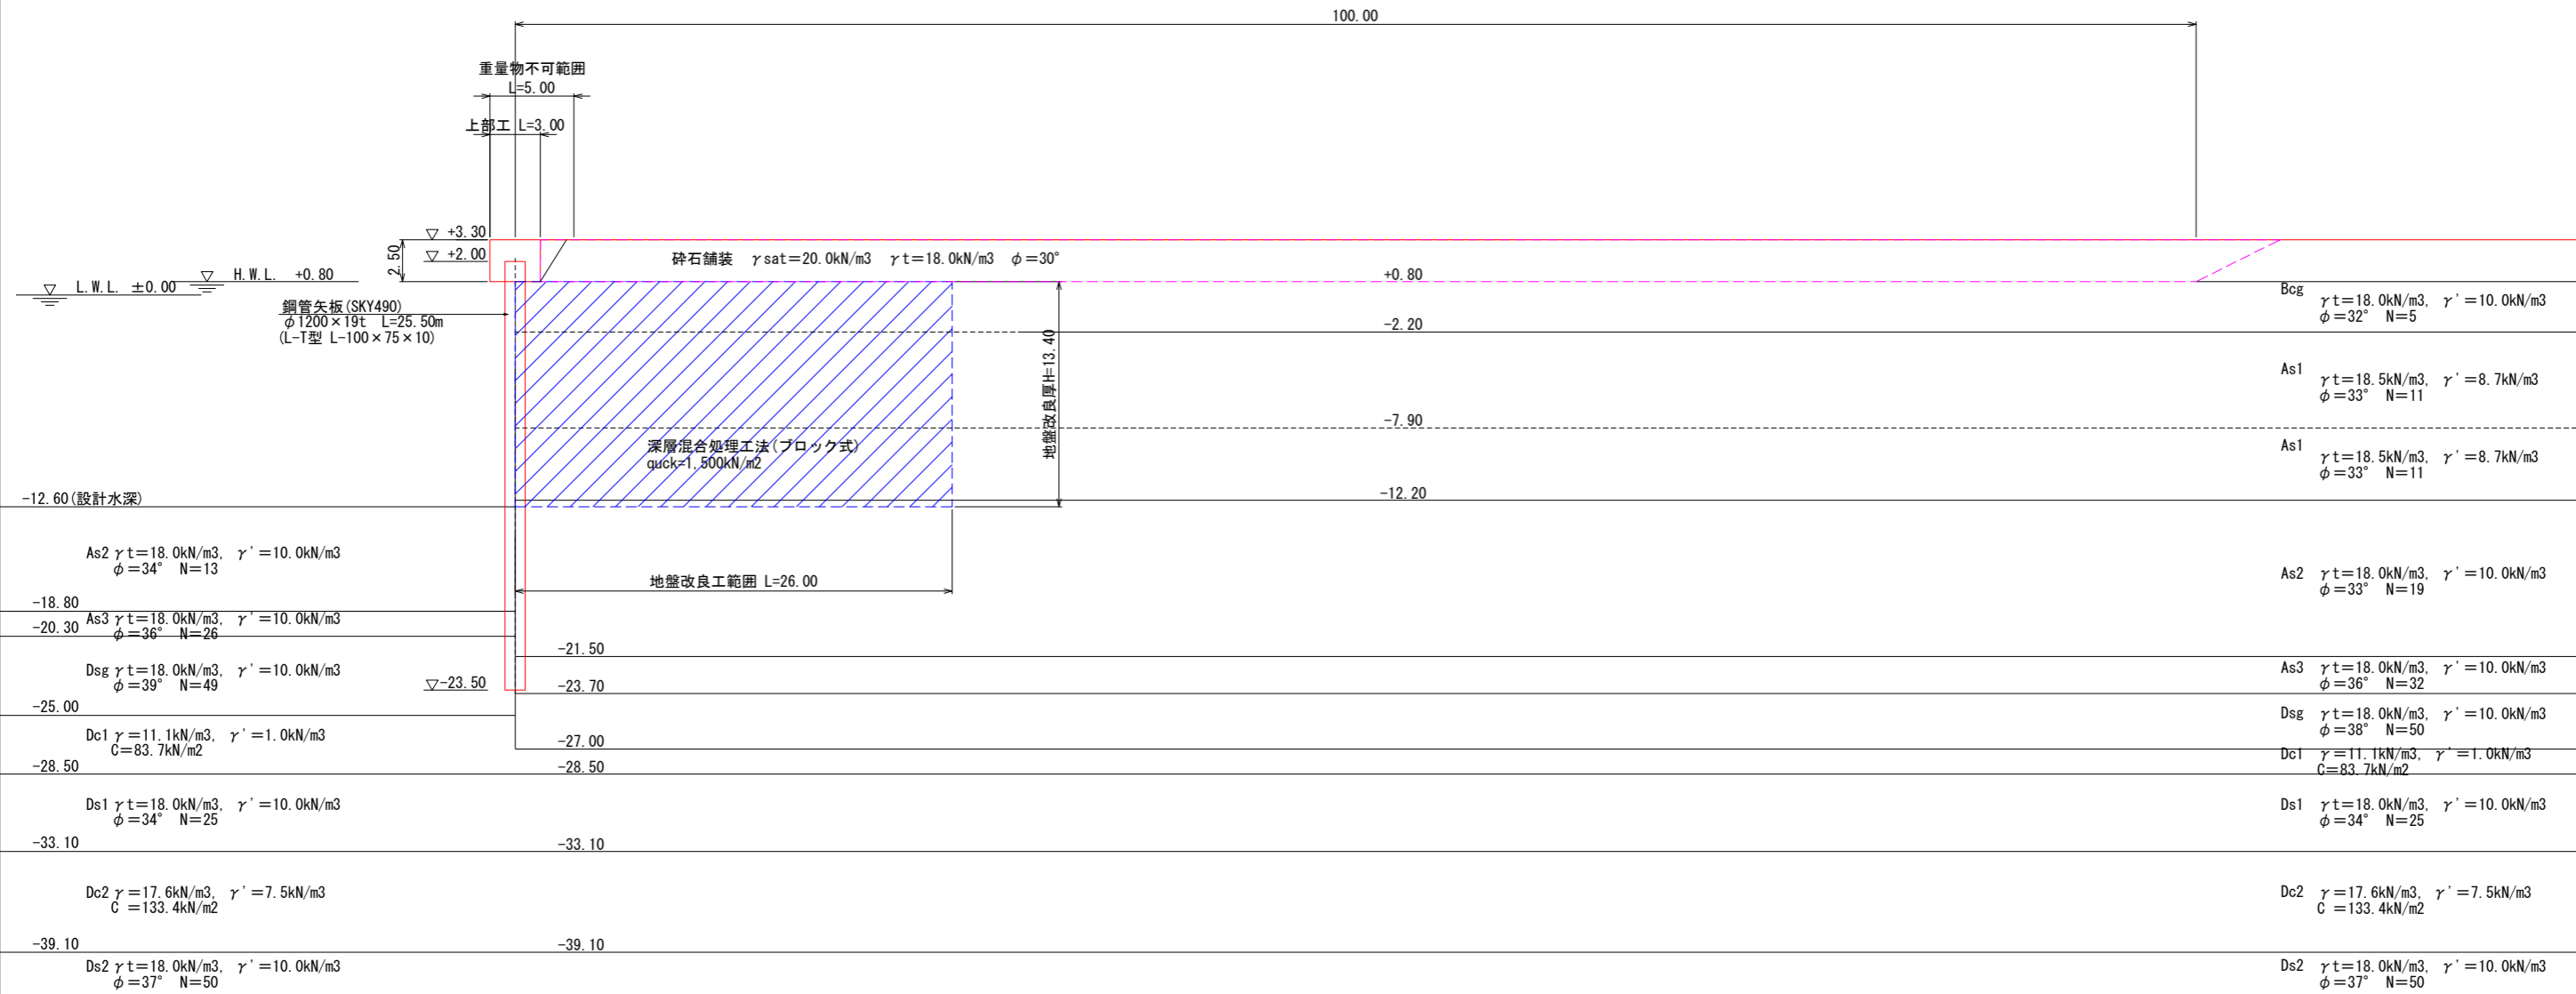

標準断面図D-D' 断面

