



酒田港外港地区岸壁(-12m) 平面図

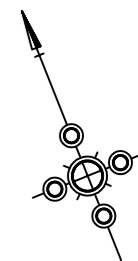


国貸付け予定対象エリア

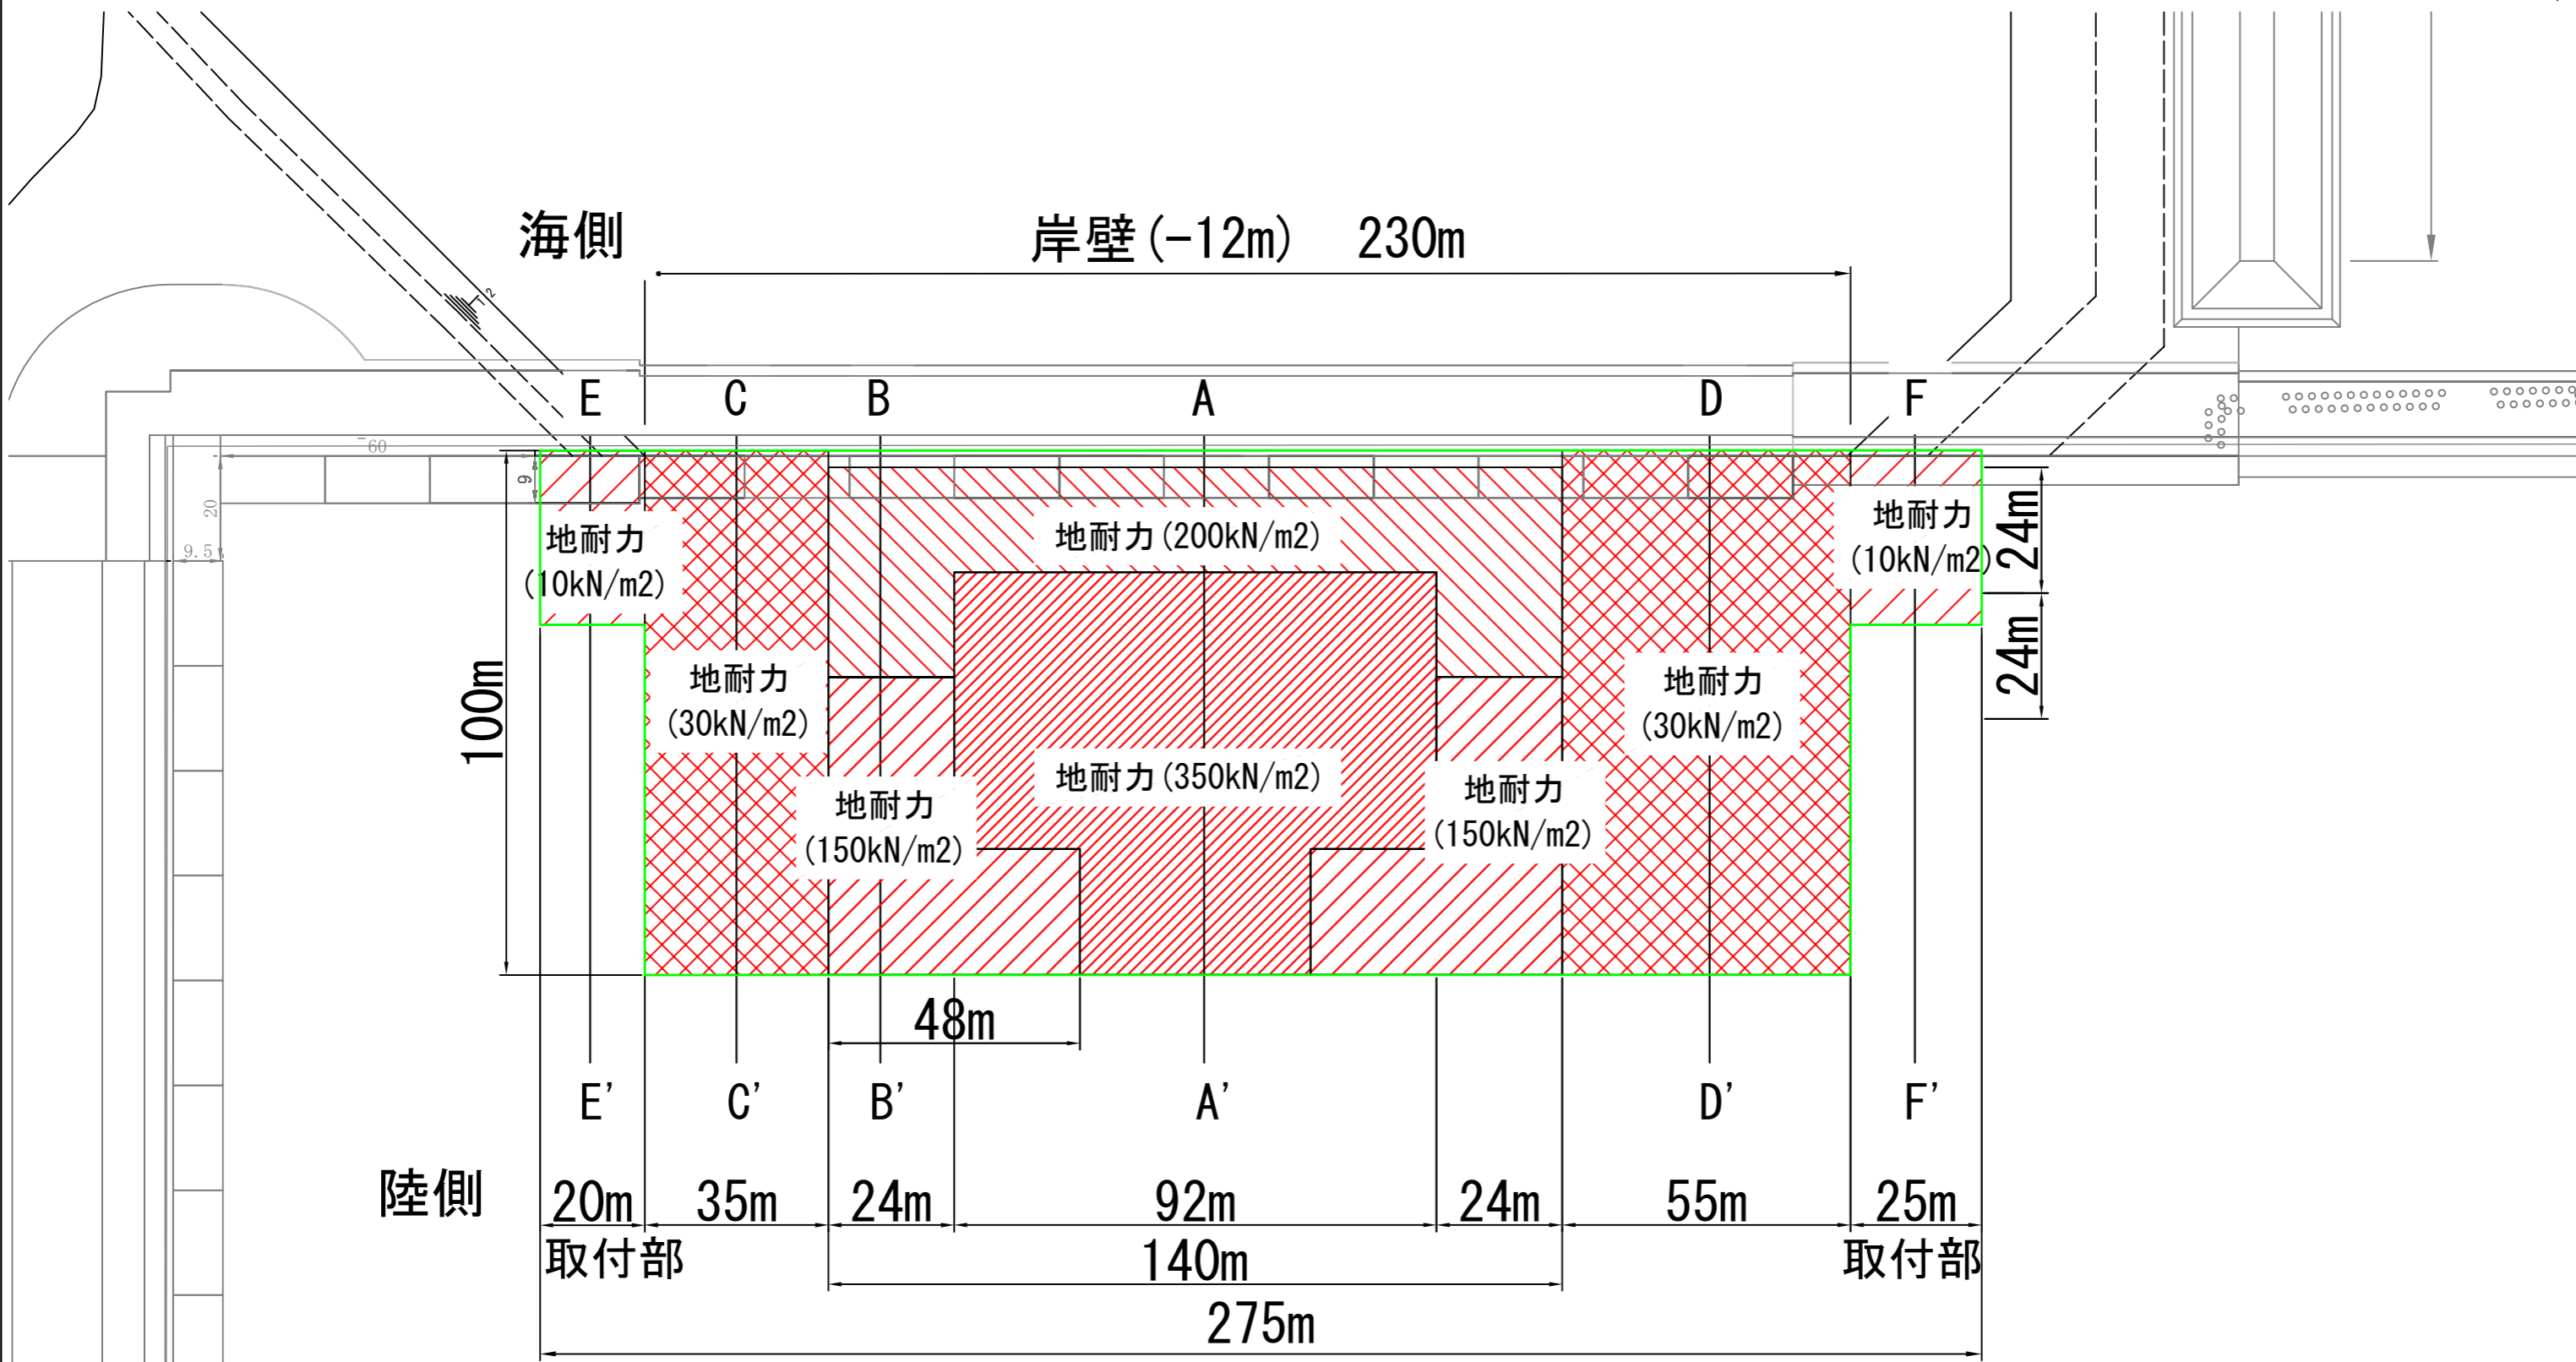

標準断面図 (A-A' 断面)


A' A

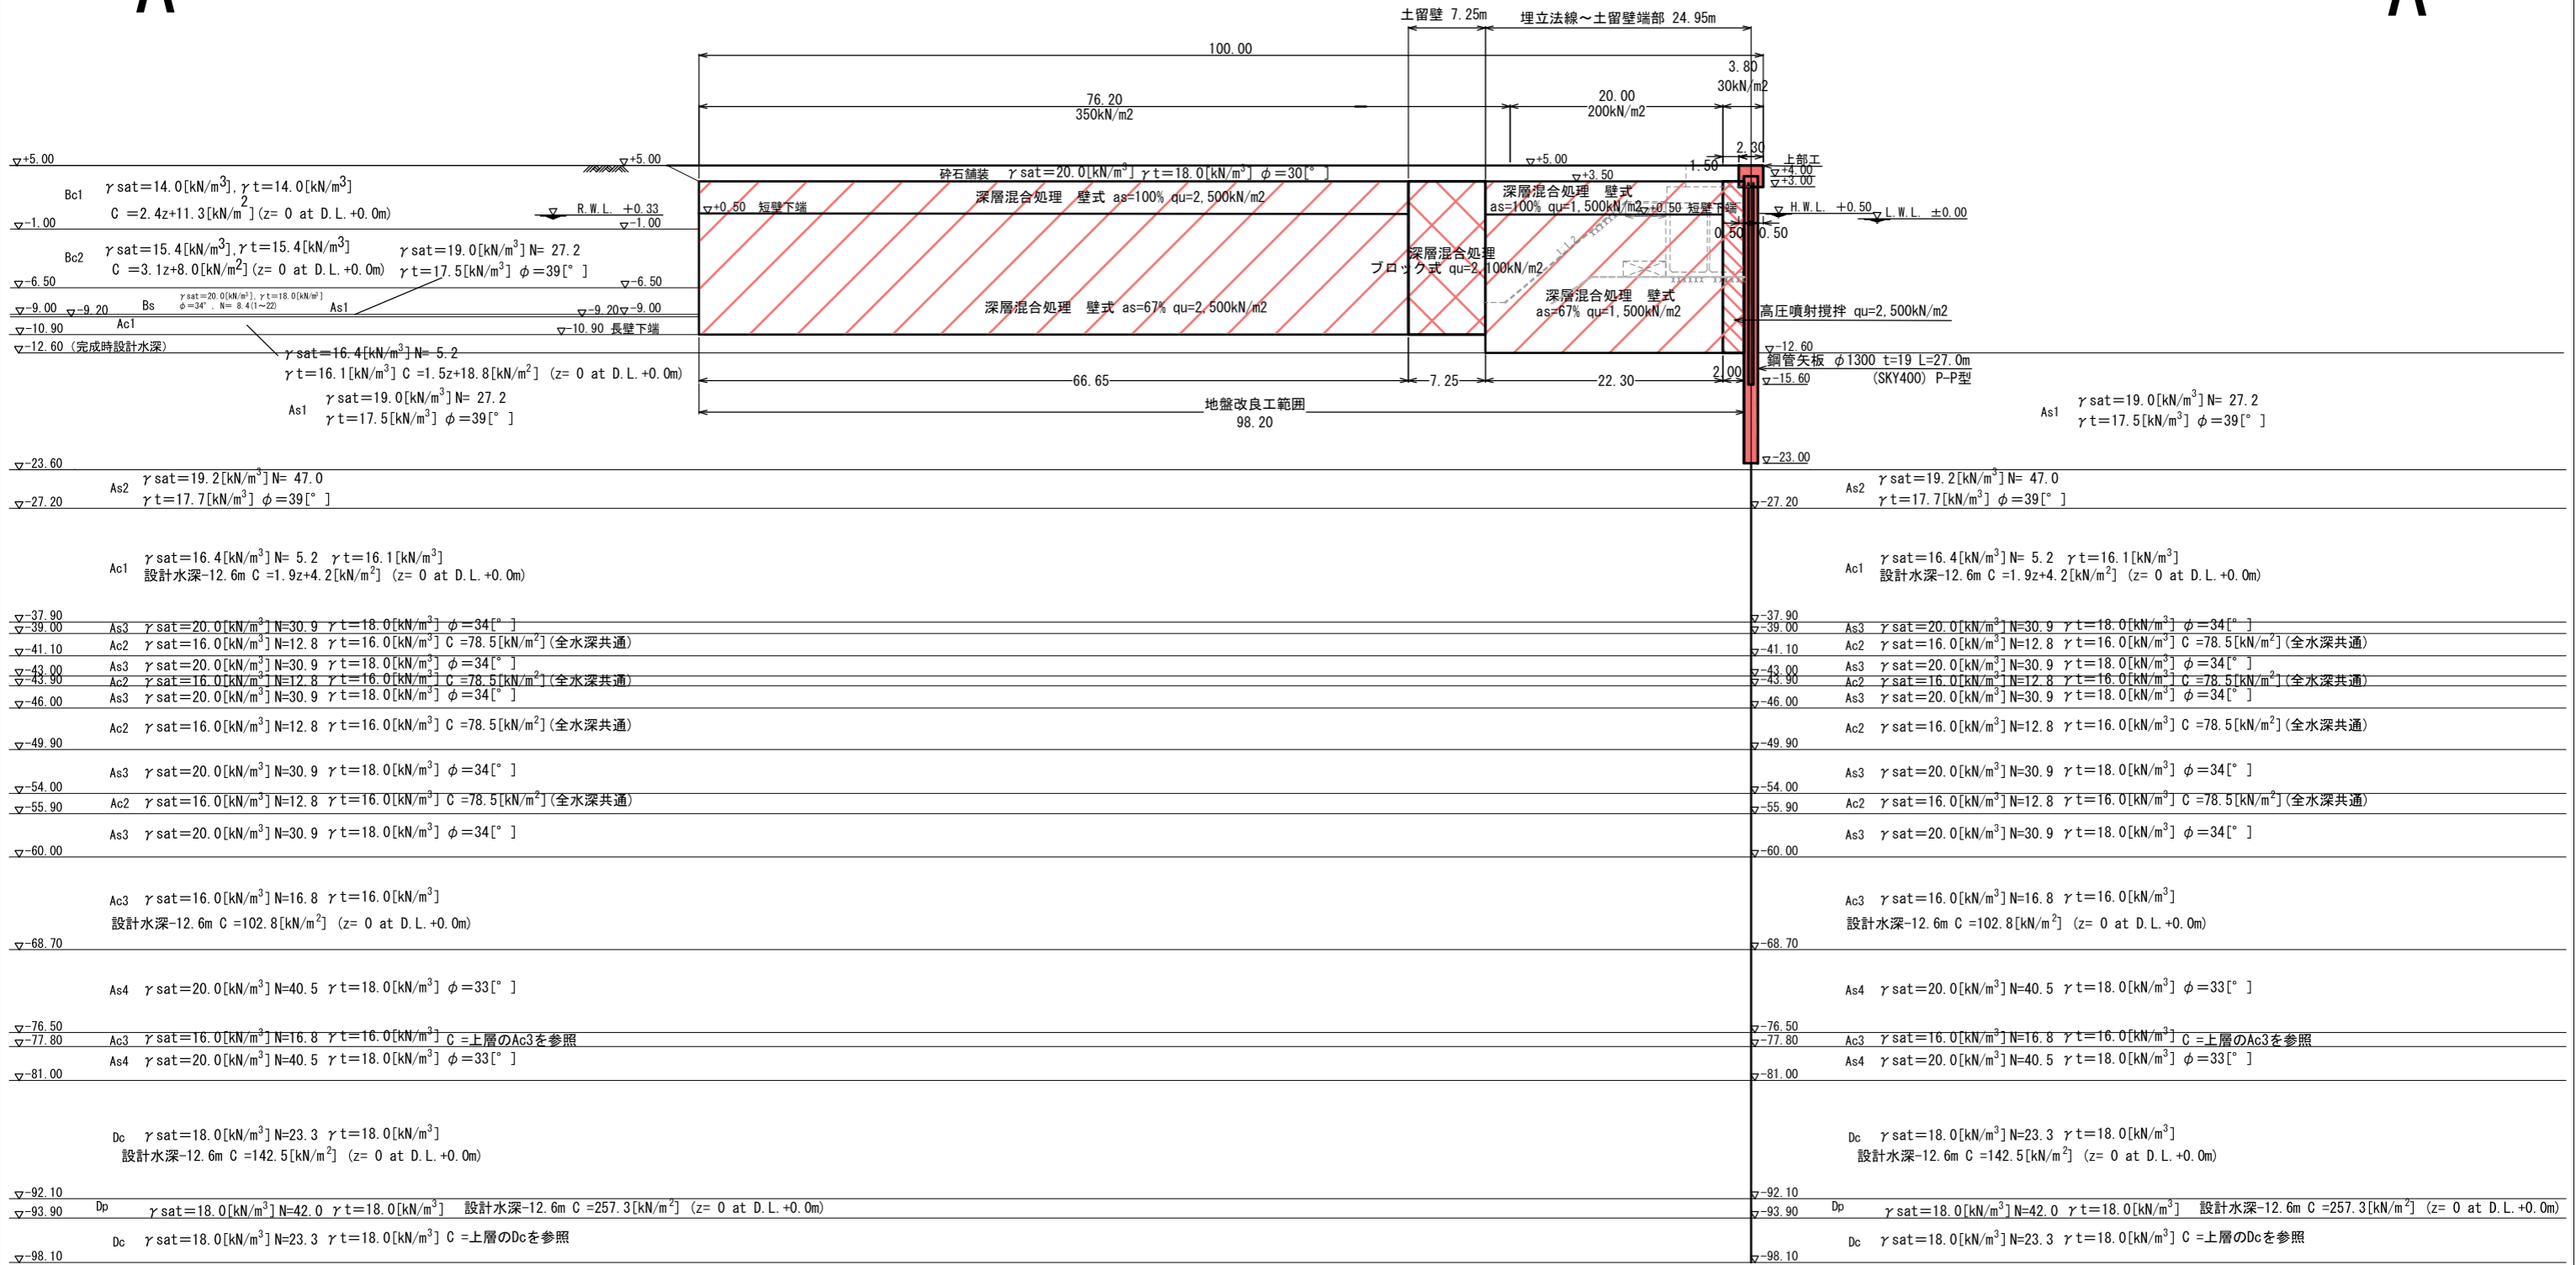

標準断面図 (B-B' 断面)


B'

B

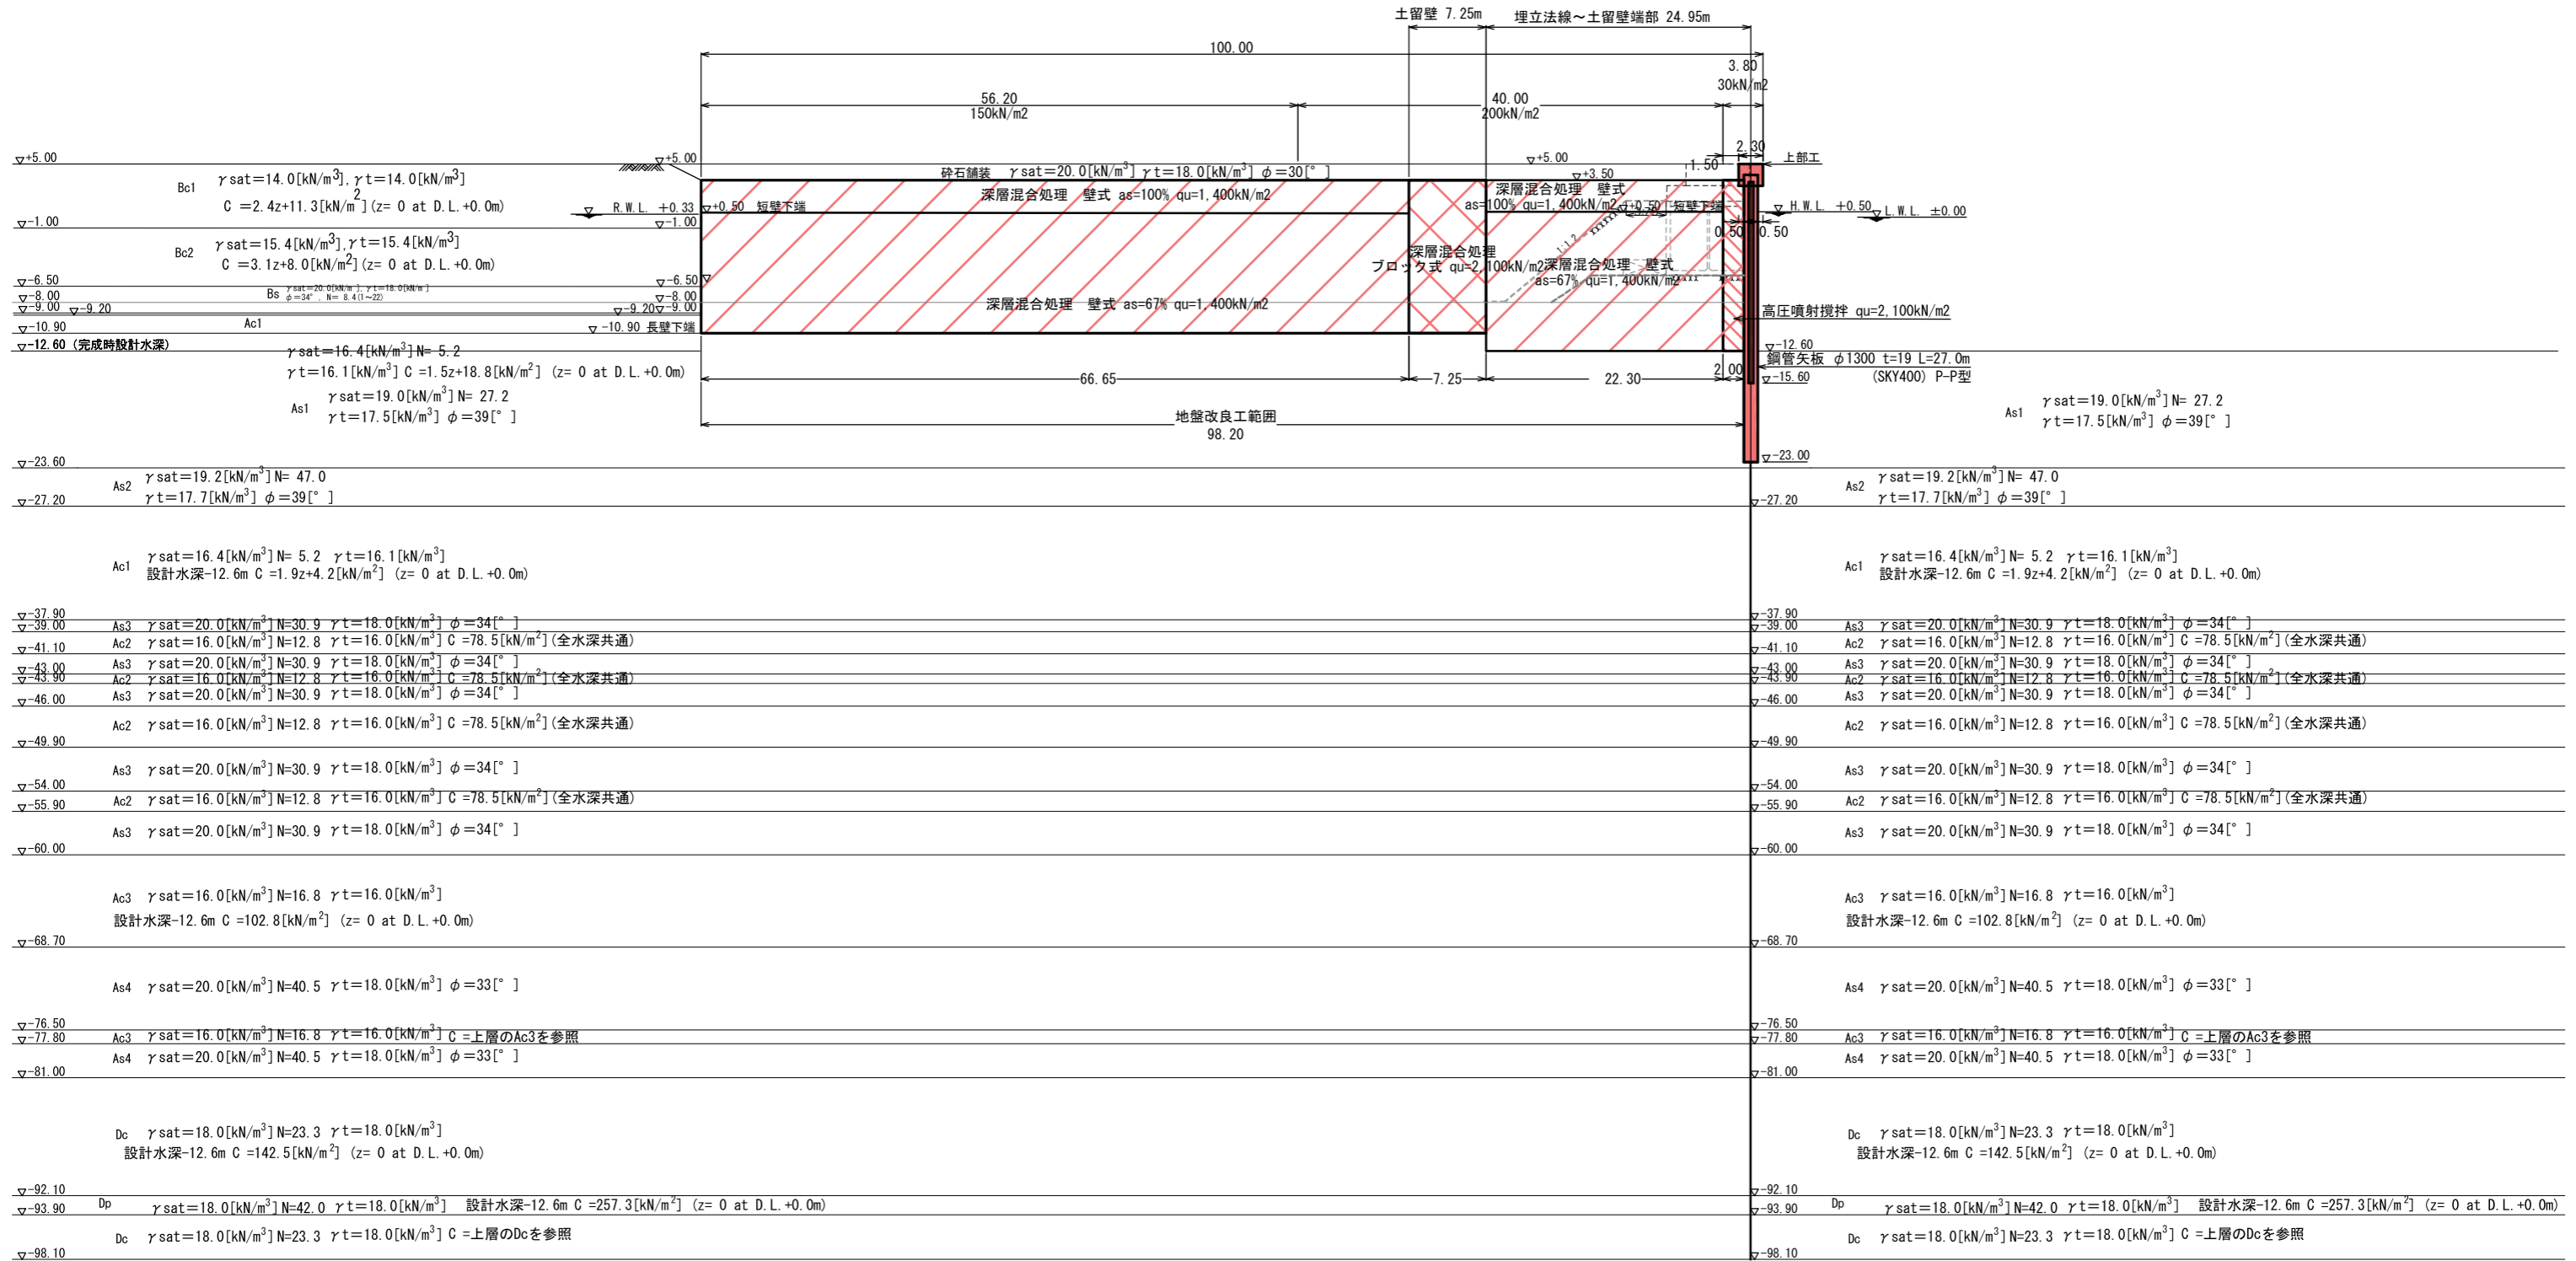

標準断面図 (C-C' 断面)


C' C

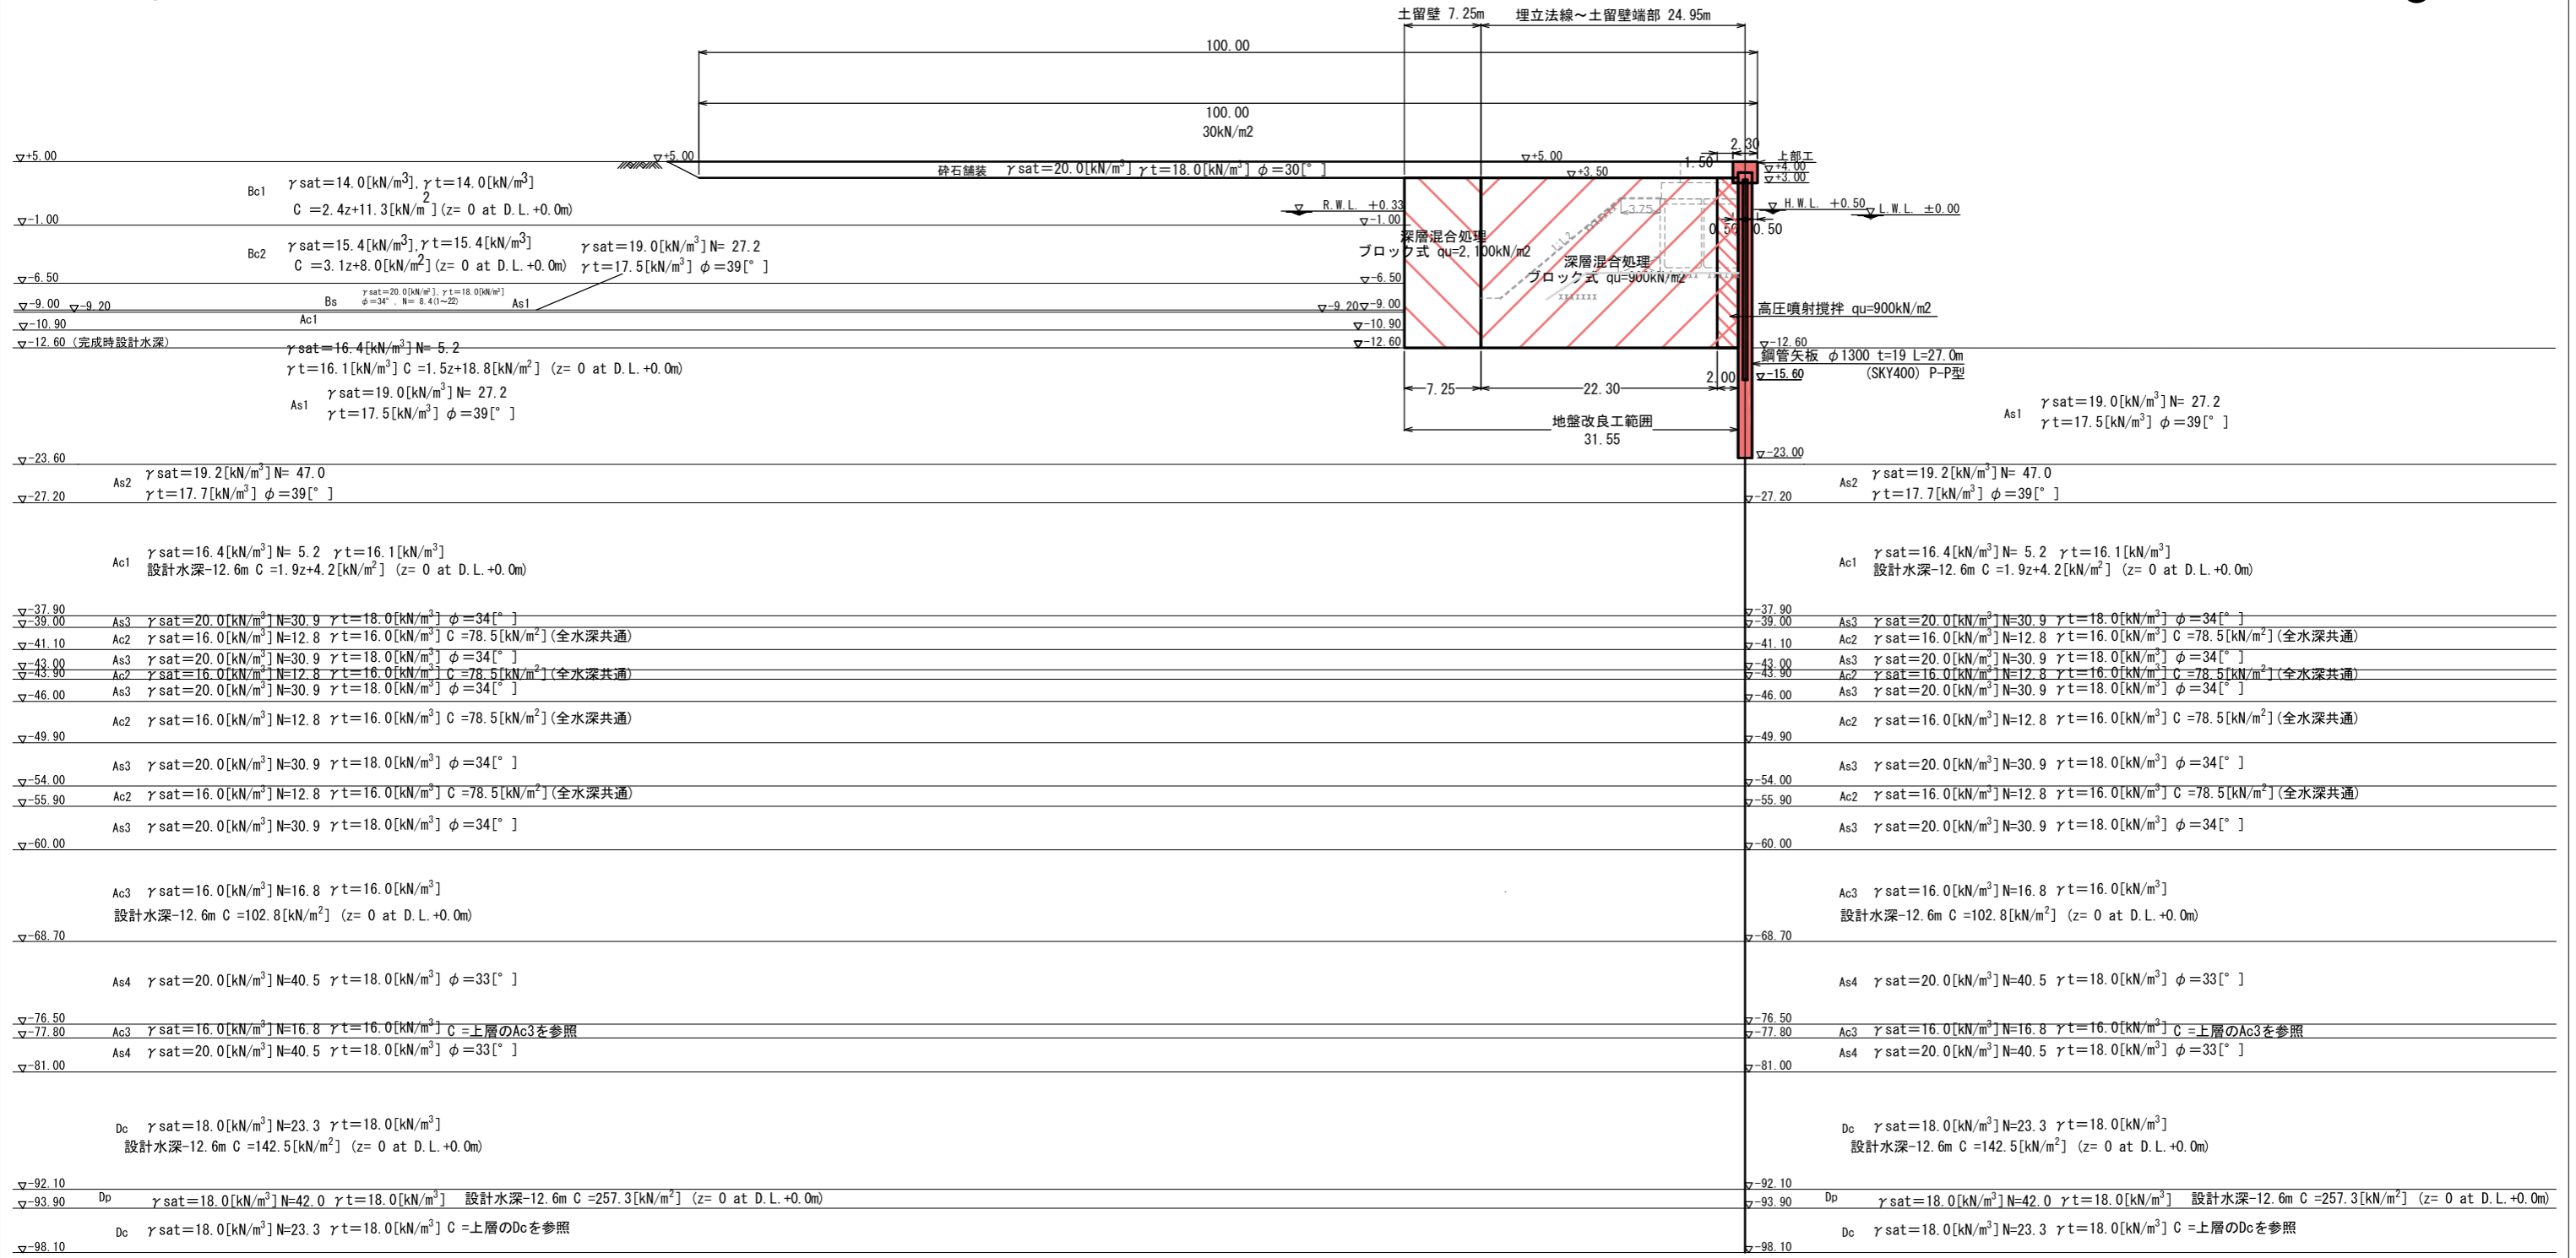

標準断面図 (D-D' 断面)

D'


D

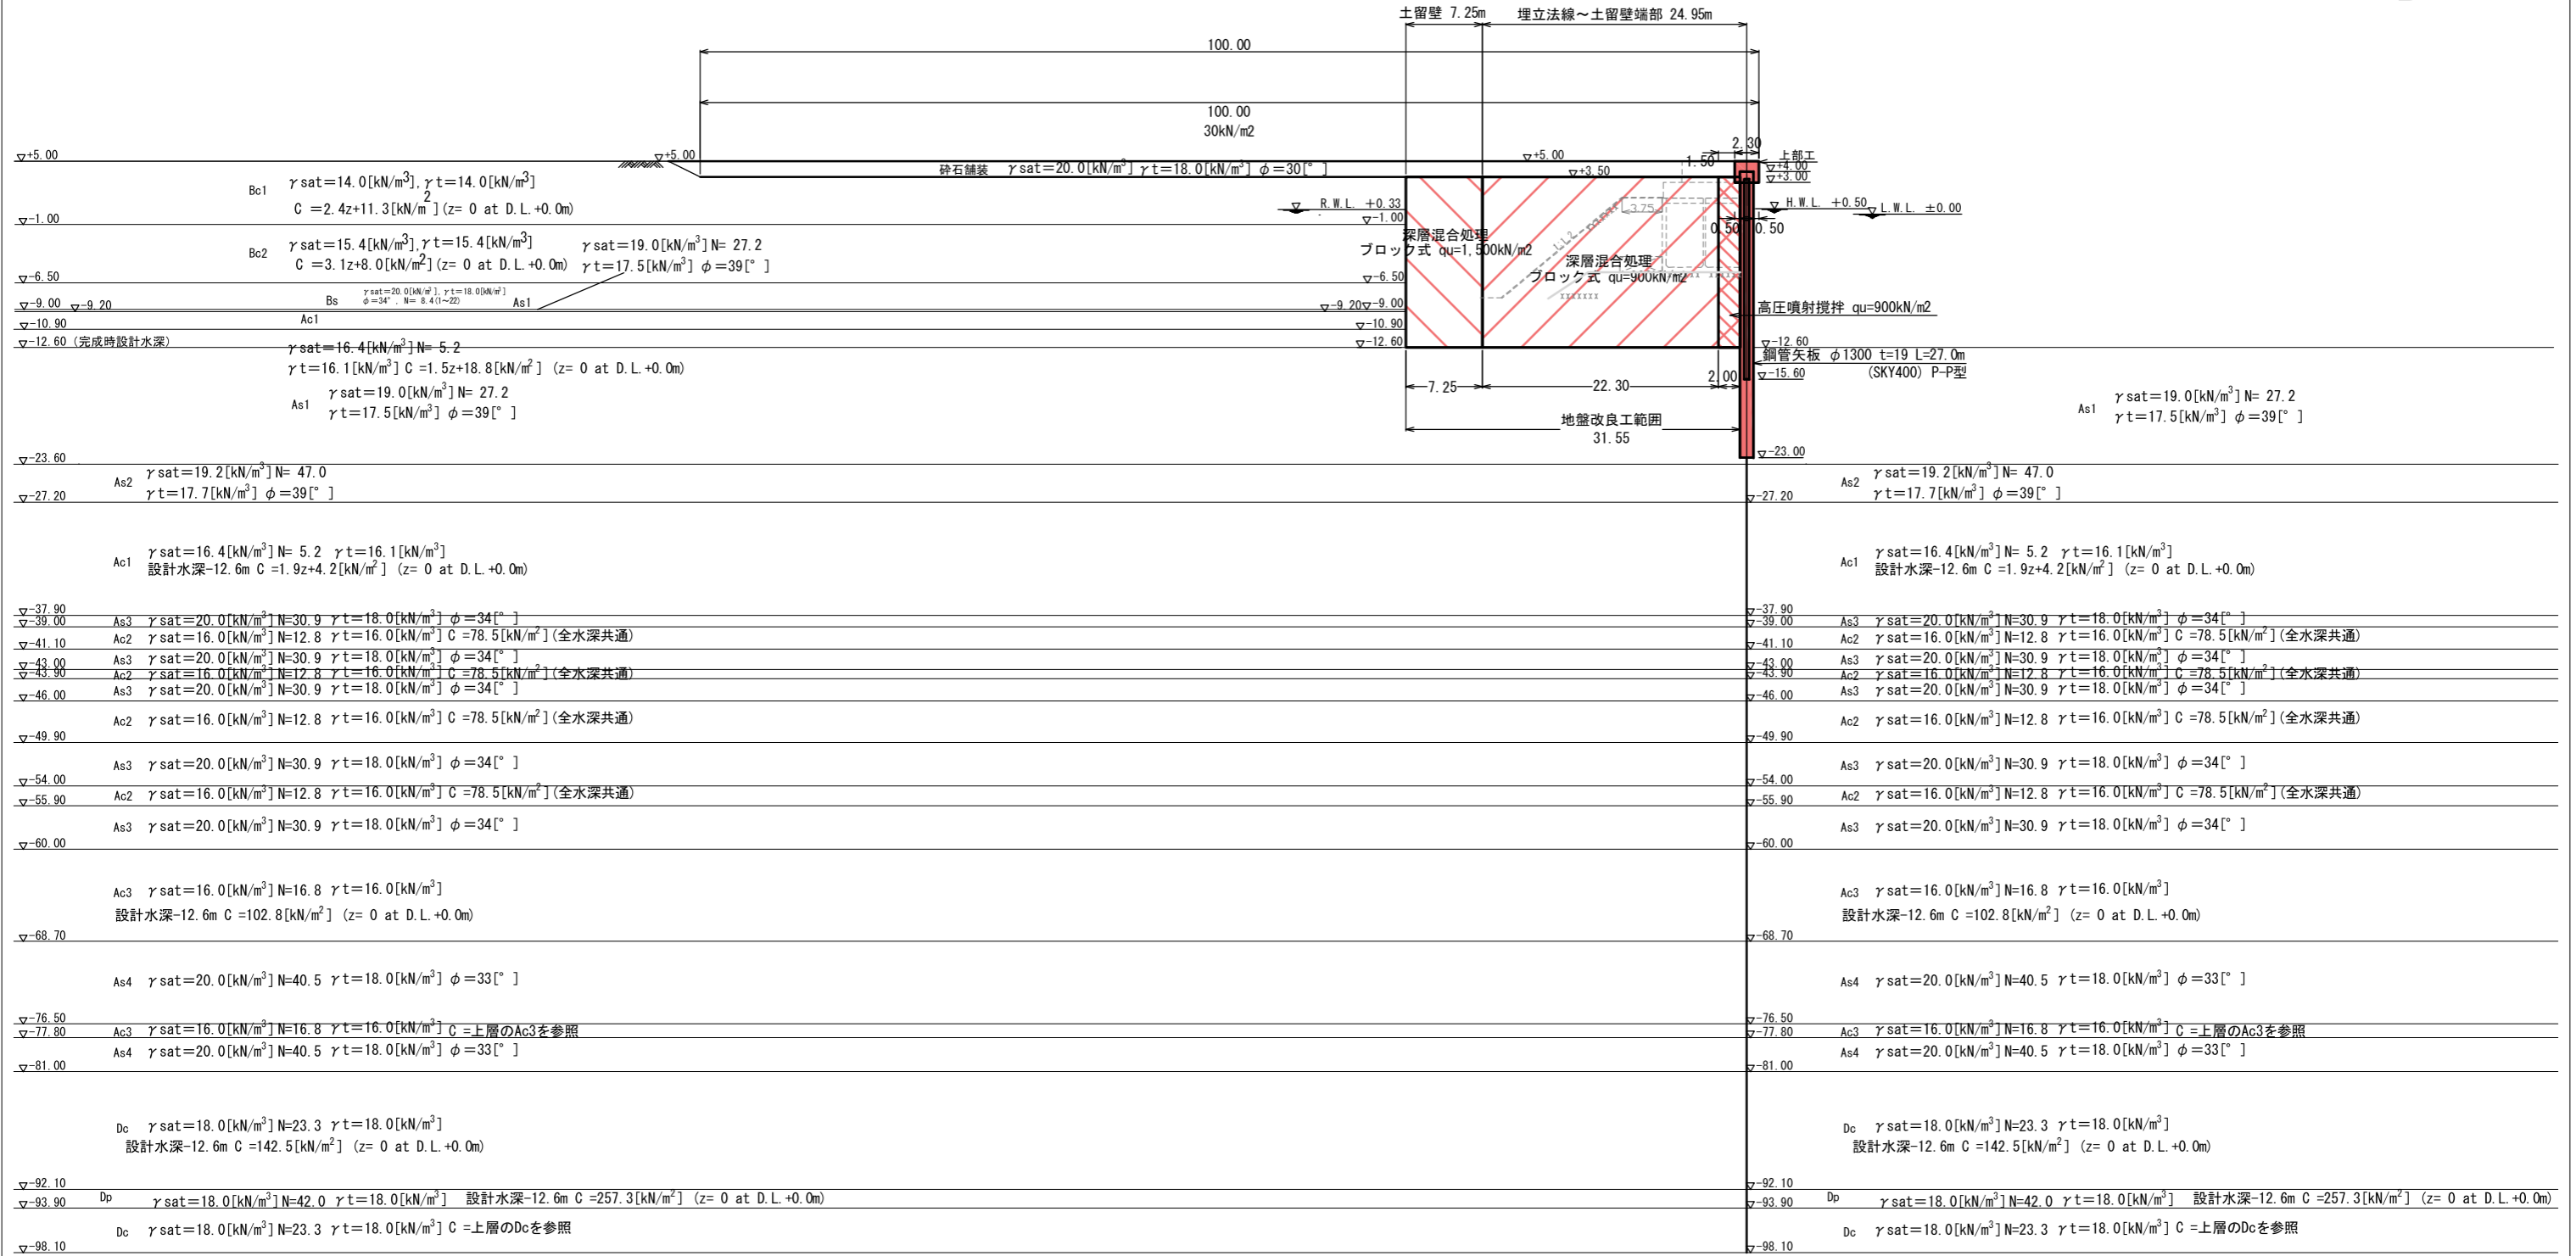

標準断面図 (E-E' 断面)

E'

E

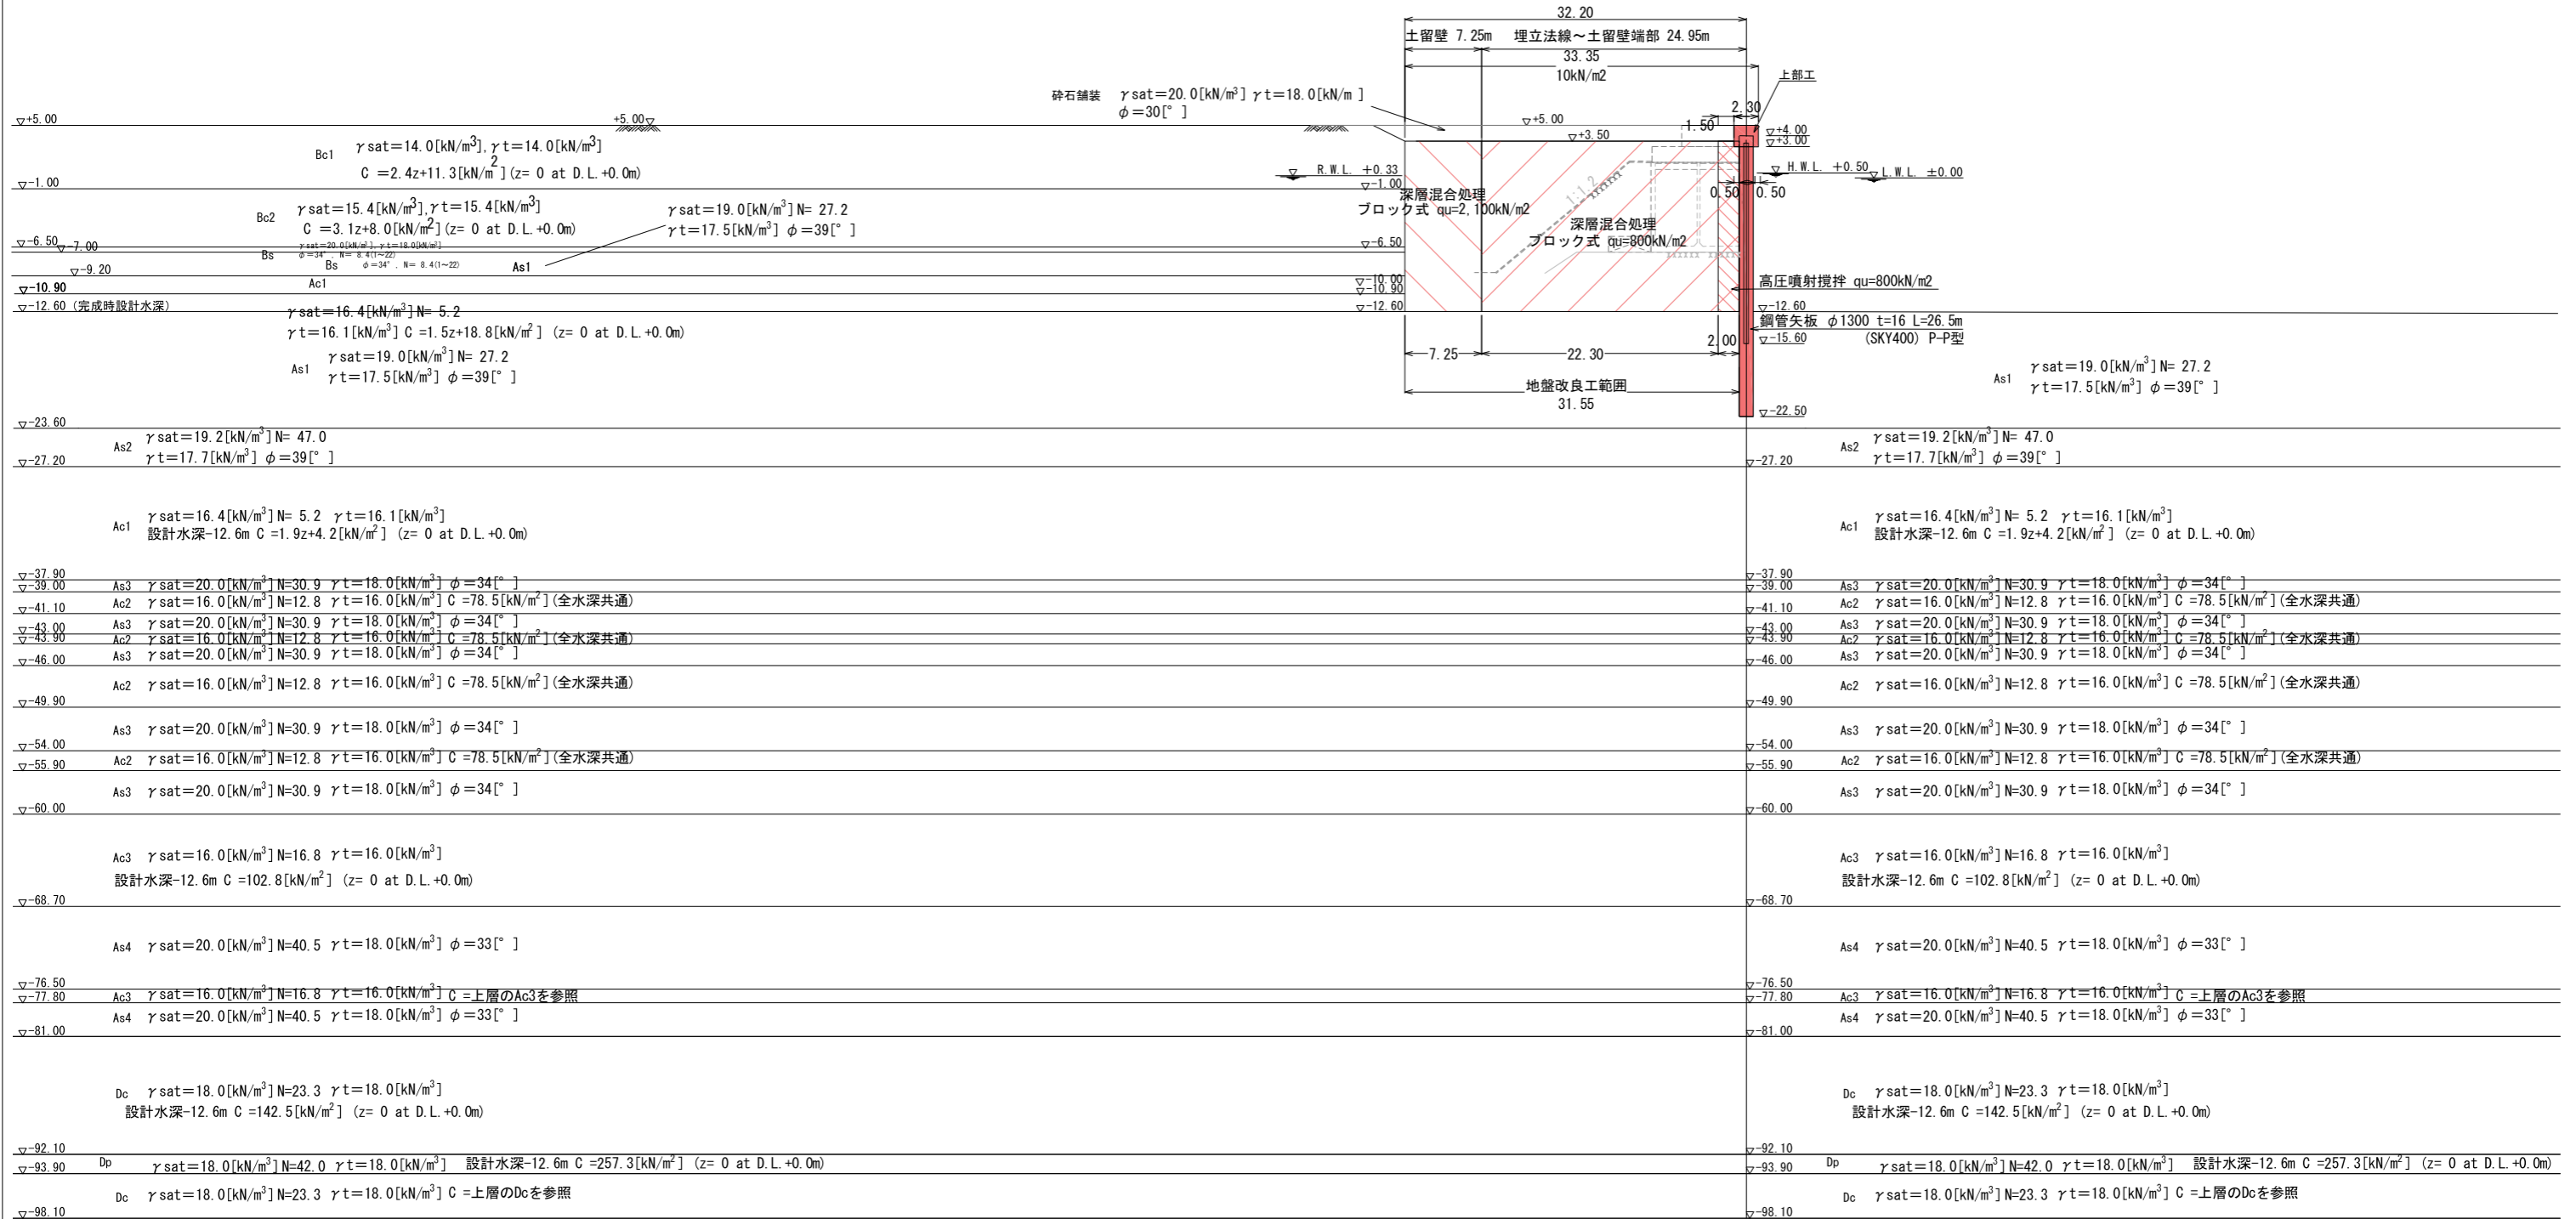

標準断面図 (F-F' 断面)

F'

F

