
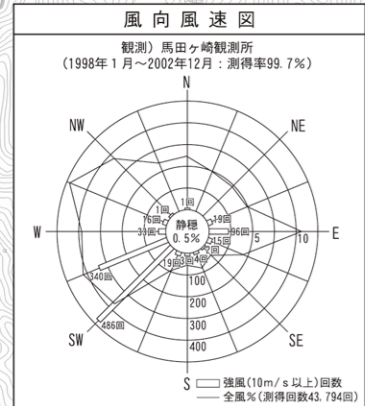
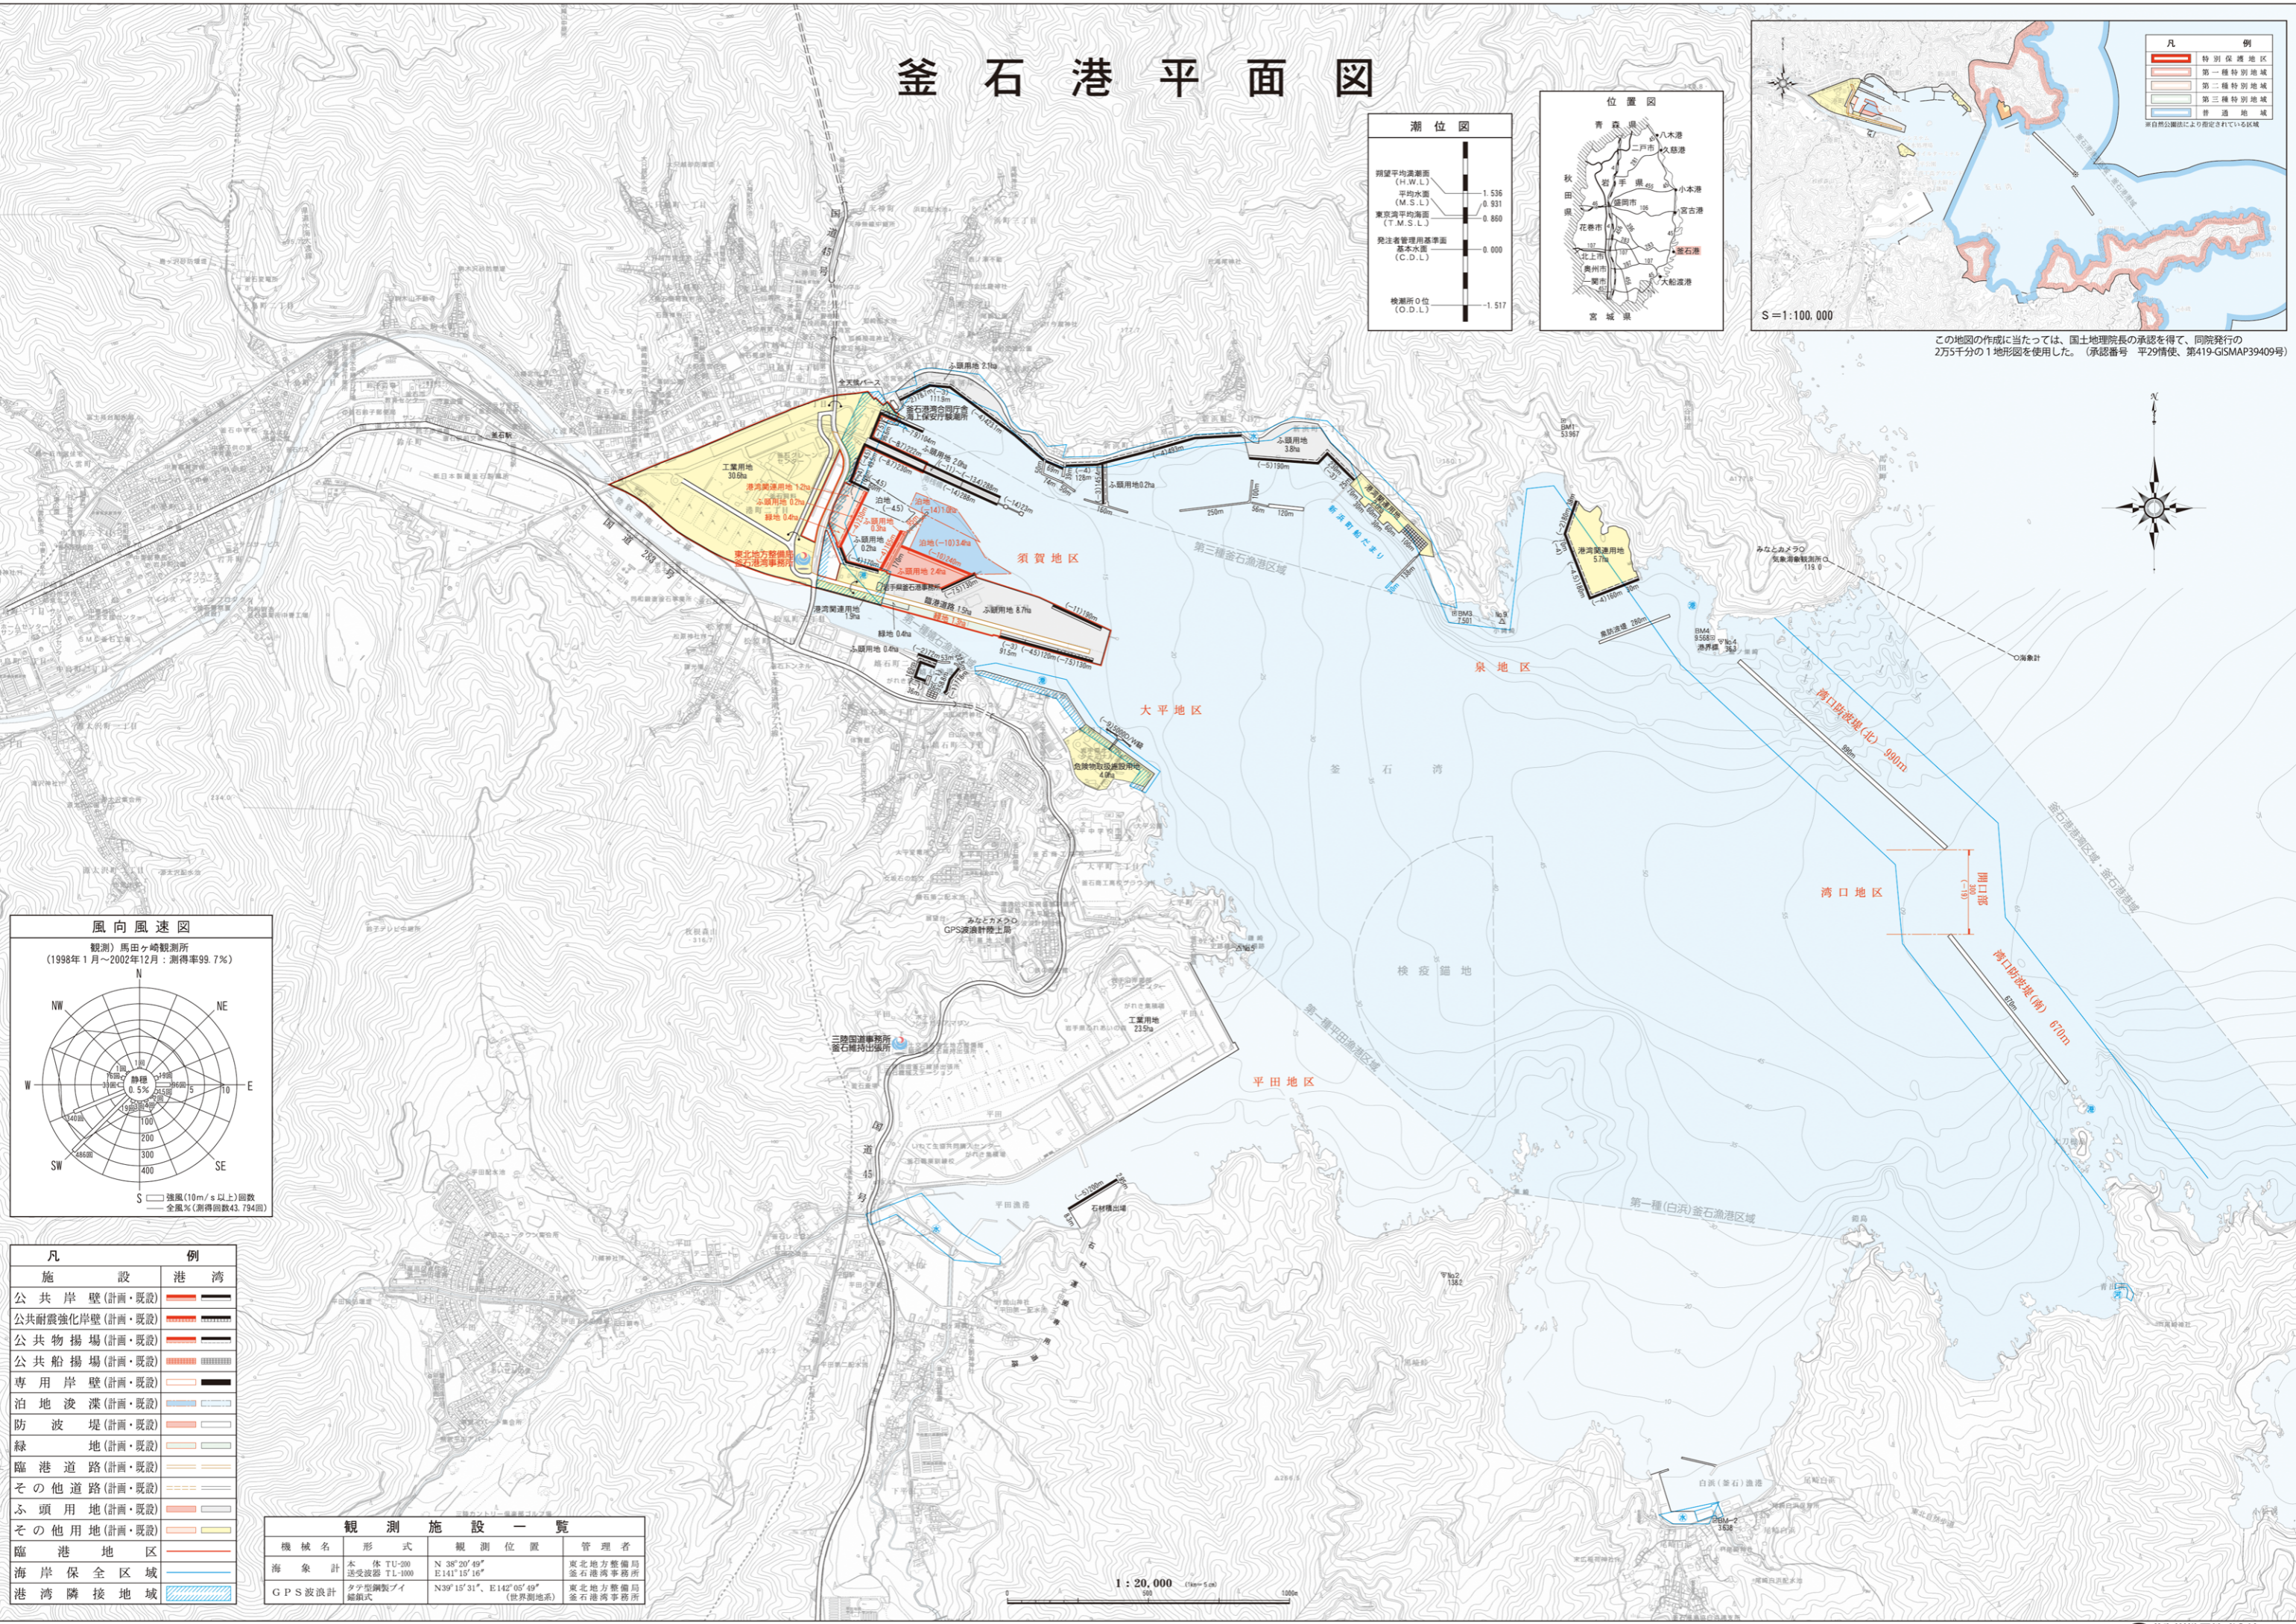
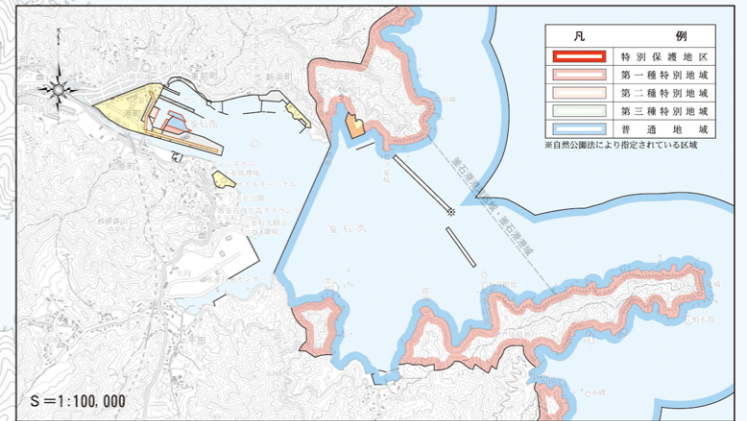


釜石港平面図

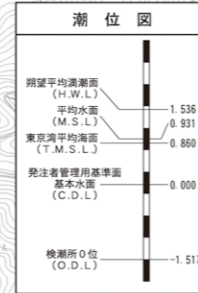

凡	例
公共岸壁(計画・既設)	
公共耐震強化岸壁(計画・既設)	
公共物揚場(計画・既設)	
公共船揚場(計画・既設)	
専用岸壁(計画・既設)	
泊地波濺(計画・既設)	
防波堤(計画・既設)	
緑地(計画・既設)	
臨港道路(計画・既設)	
その他道路(計画・既設)	
ふ頭用地(計画・既設)	
その他用地(計画・既設)	
臨港地区	
海岸保全区域	
港湾隣接地域	

観測施設一覧

機械名	形式	観測位置	管理者
海象計	本体 TU-200 受信装置 TL-1000	N 38°29'49" E 141°15'16"	東北地方整備局 釜石港湾事務所
G P S 波浪計	タケ型観測パイ 観測式	N39°15'31", E142°05'49" (世界測地系)	東北地方整備局 釜石港湾事務所

1 : 20,000 (1cm=50m)