


# 釜石港 湾口防波堤 復旧経過(H30.4時点)

## 釜石港 (災害復旧)縦断面図

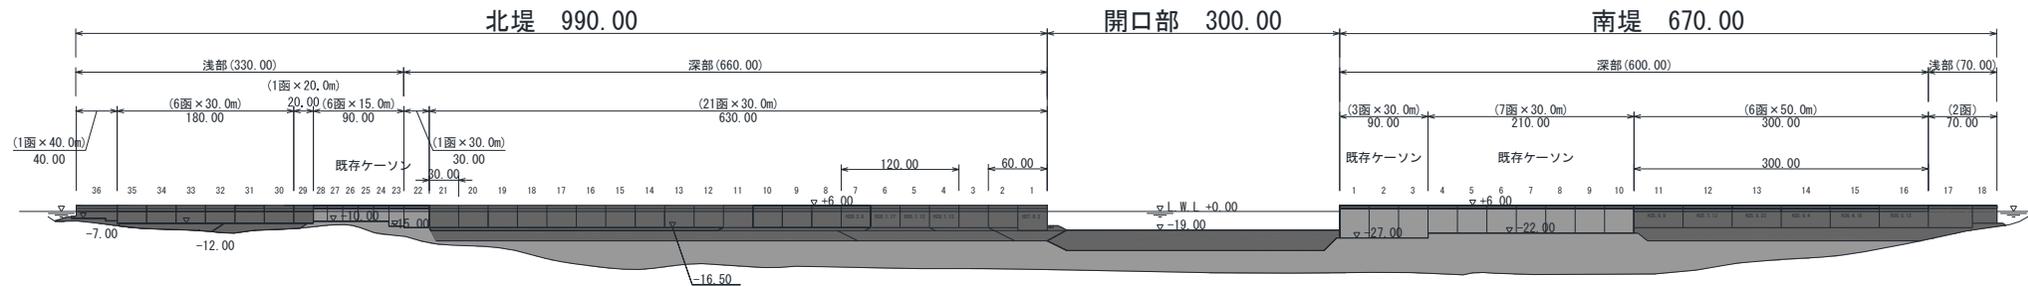


**※H30. 3. 31に湾口防波堤が完成**

凡 例	
	既存部
	施工済み

■防波堤のケーソンはフローティングドック(船)や海上打継場などで製作し、その後、据付けます。

### ケーソン製作

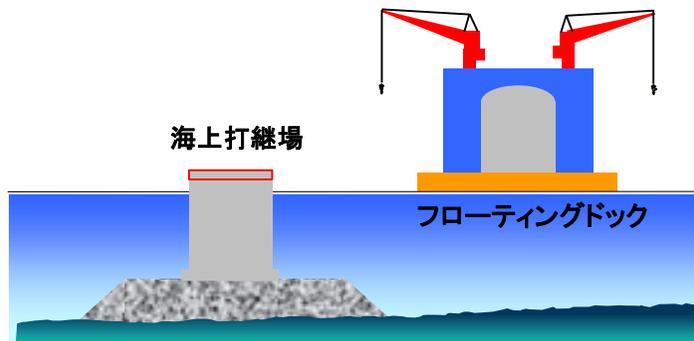

### ケーソン据付

