



釜石港 湾口防波堤 復旧工程計画

釜石港 (災害復旧) 縦断図(案)

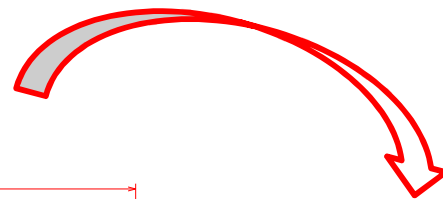


航路切替(H27年9月30日)

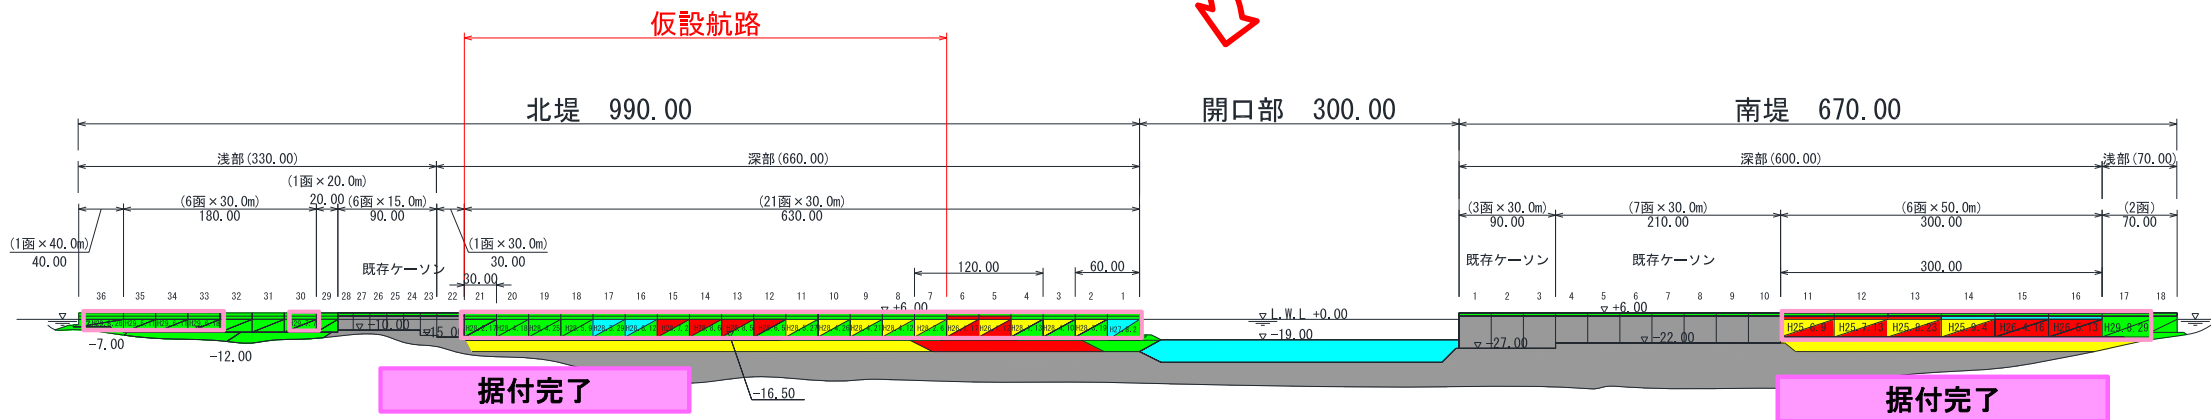


防波堤のケーソンとなる部分はフローティングドック(船)や海上打継場などで製作し、その後、据付けます。

ケーソン製作

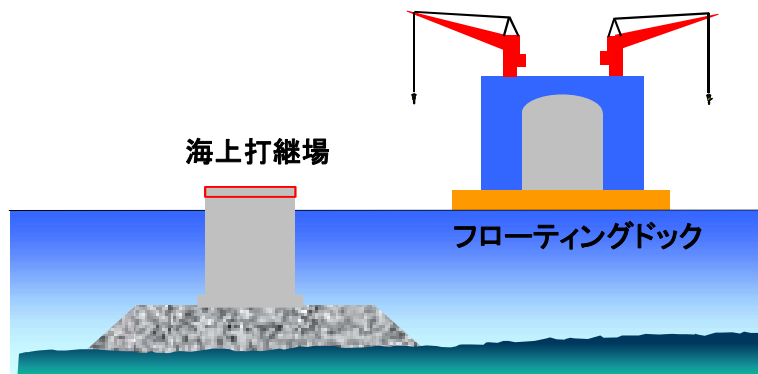

ケーソン据付

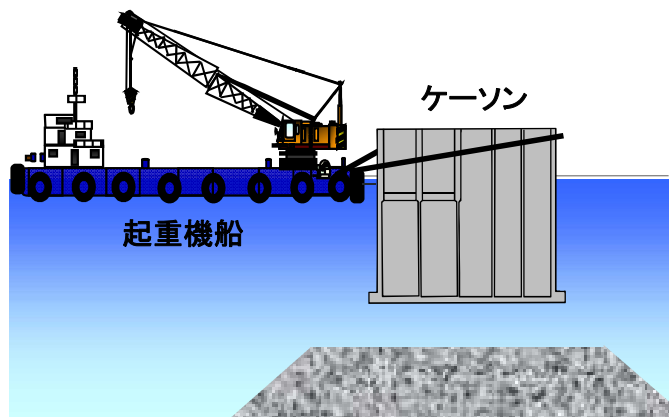

凡例

- 既存
- 平成24年 1月～平成25年 3月
- 平成25年 4月～平成26年 3月
- 平成26年 4月～平成27年 3月
- 平成27年 4月以降～
- ケーソン製作
- ケーソン据付