船川港港湾計画図 S=1：10，000

風況図

（平成31年4月～令和4年3月）

全風速
強風（10m/s以上）

（観測：(独)エネルギー・金属鉱物資源機構 秋田国家石油備蓄基地事務所）

船川港位置図

「この地図の作成に当たっては、国土地理院長の承認を得て、同院発行の2万5千分の1地形図を使用した。（承認番号 令元情使、第415-GISMAP-43624号）」

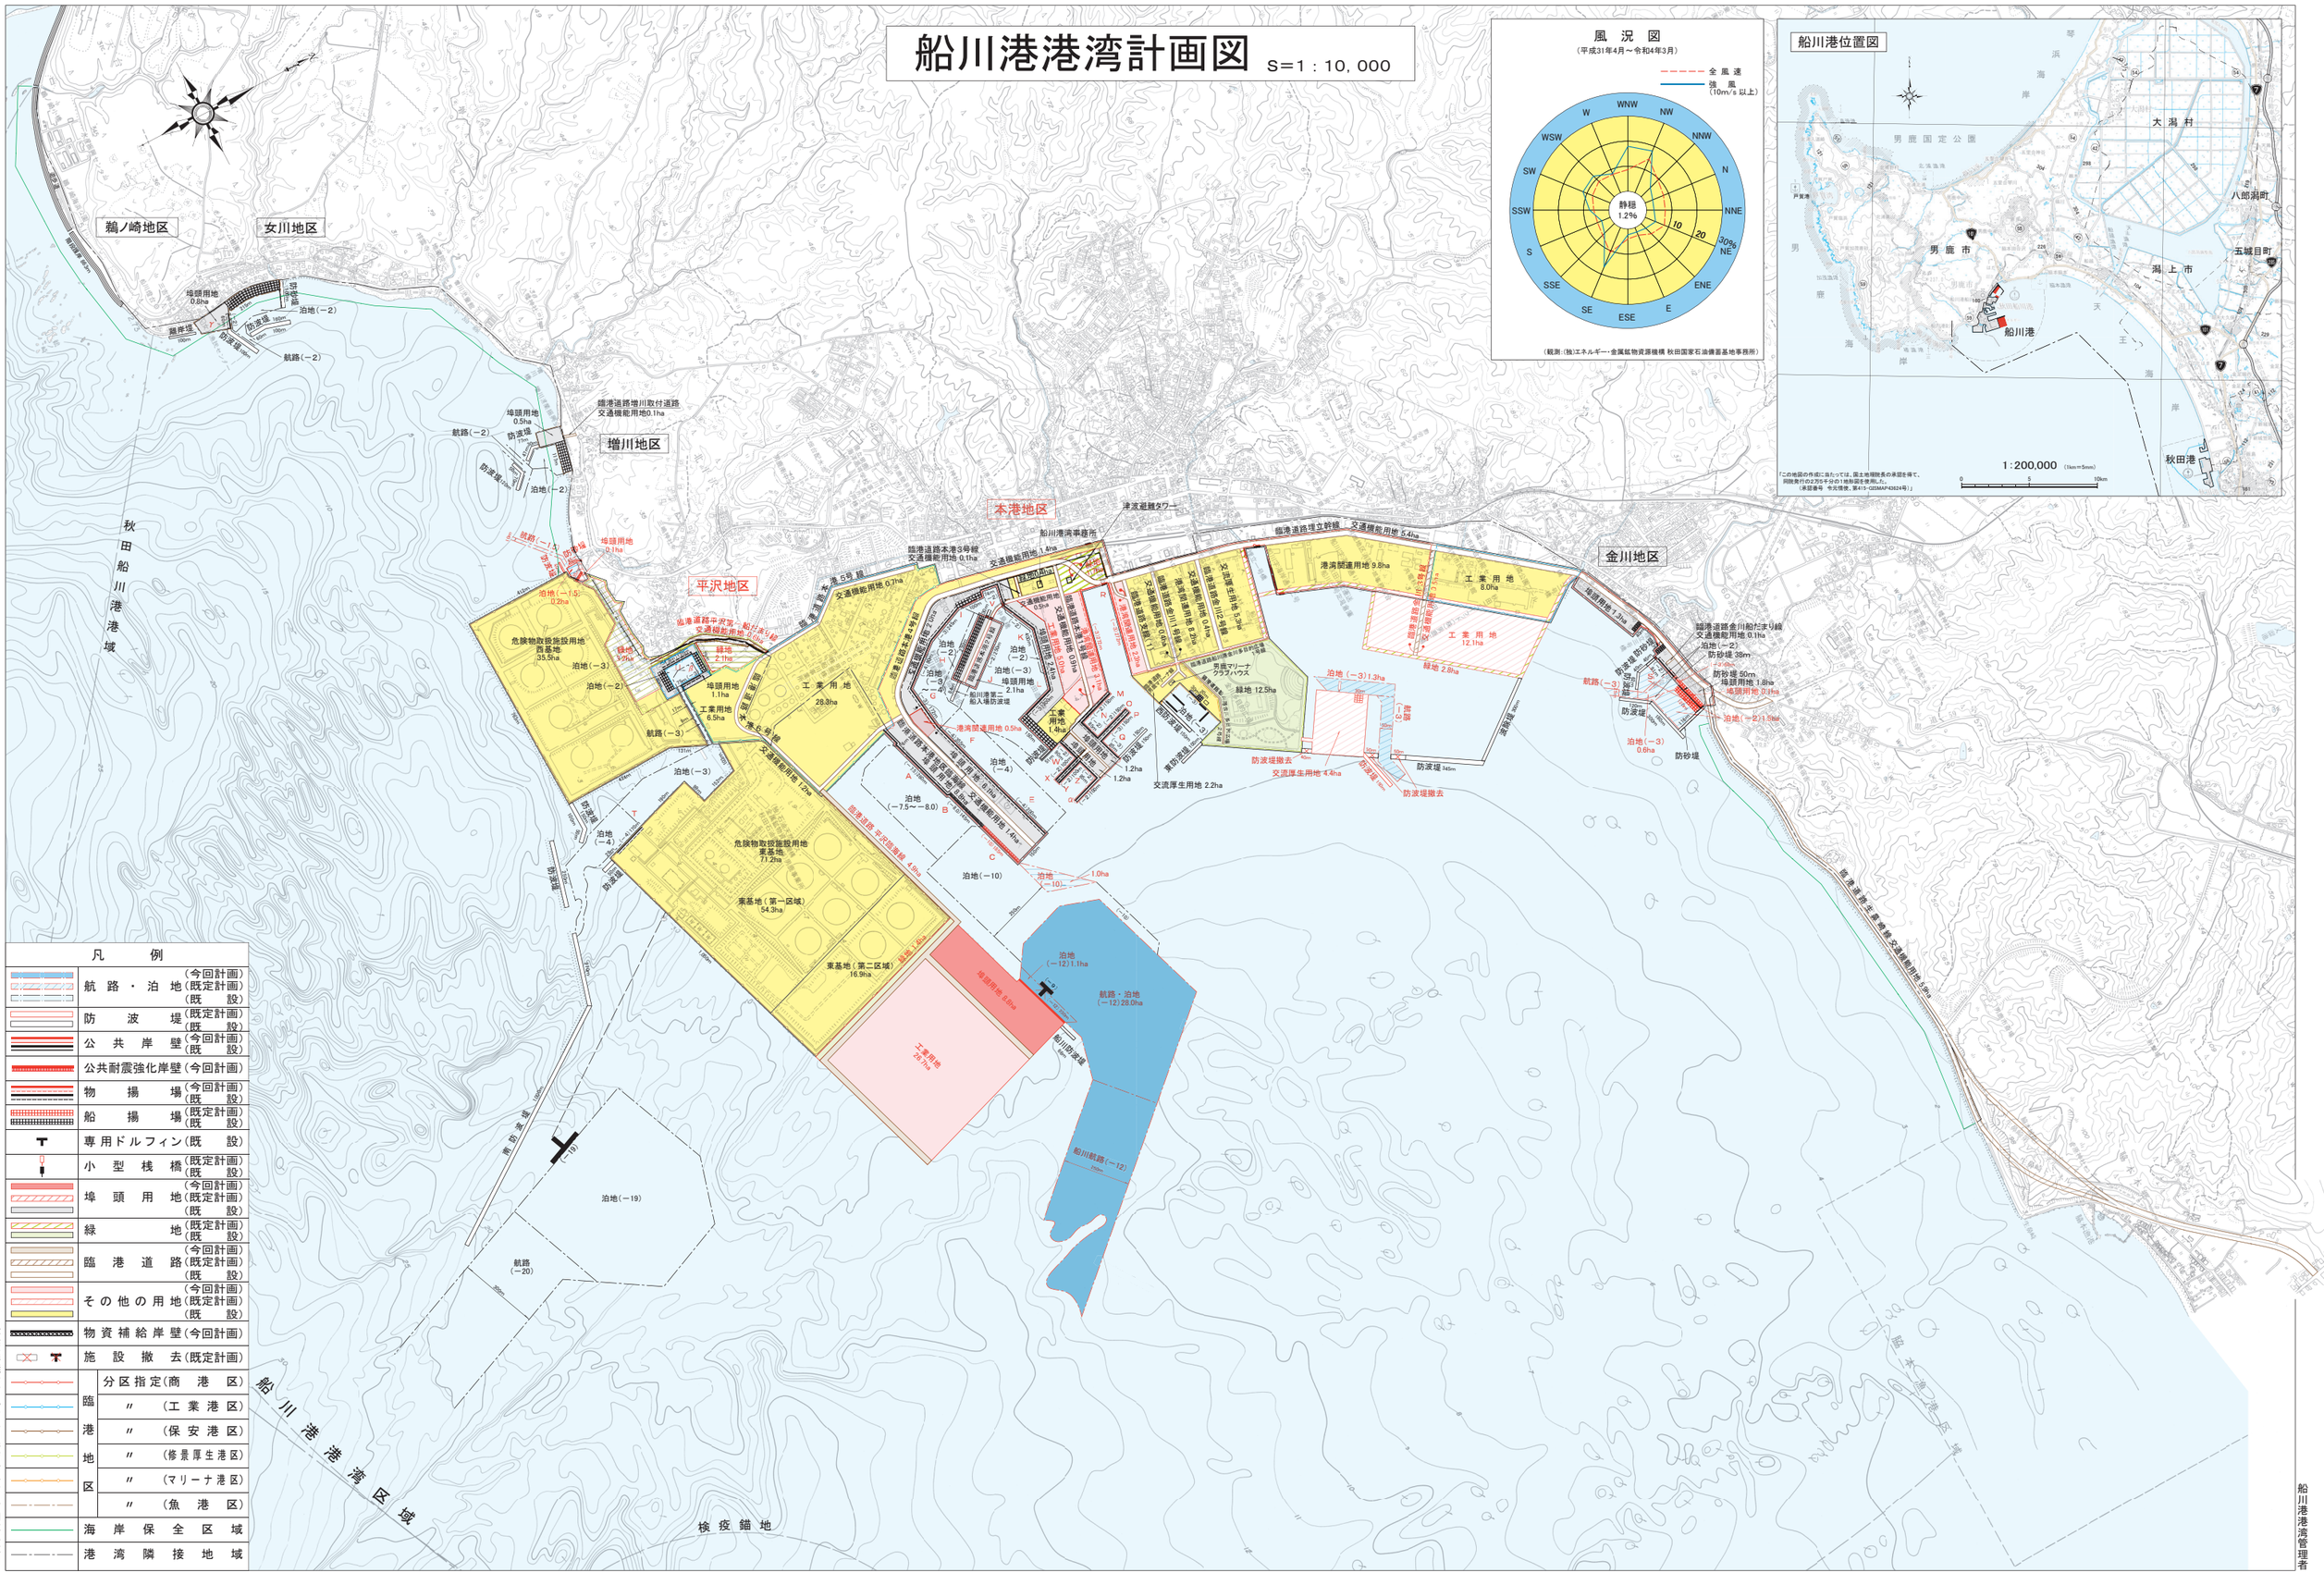

凡例

航路・泊地	（今回計画）（既定計画）（既設）
防波堤	（既定計画）（既設）
公共岸壁	（今回計画）（既設）
公共耐震強化岸壁	（今回計画）
物揚場	（今回計画）（既設）
船揚場	（既定計画）（既設）
専用ドルフィン	（既設）
小型桟橋	（既定計画）（既設）
埠頭用地	（今回計画）（既定計画）（既設）
緑地	（既定計画）（既設）
臨港道路	（今回計画）（既定計画）（既設）
その他の用地	（今回計画）（既定計画）（既設）
物資補給岸壁	（今回計画）
施設撤去	（既定計画）
臨港地区 分区指定	商港区
〃	工業港区
〃	保安港区
〃	修景厚生港区
〃	マリーナ港区
〃	魚港区
海岸保全区域	
港湾隣接地域	

交通政策審議会第九十三回港湾分科会（令和六年六月）

船川港港湾管理者