

お知らせ

平成23年11月1日

八戸港港湾工事作業に伴う船舶航行の安全確保について

八戸港長 (TEL 0178-32-4691)
八戸港湾・空港整備事務所長 (TEL 0178-22-9395)

下記のとおり港湾工事を実施しておりますので航行する船舶は事故防止に十分注意してください。

1. 工事概要

- 1-1 八太郎地区防波堤災害復旧工事
工事期間 平成23年7月中旬～平成24年3月下旬
施工延長 L=837m (ブロック据付、倒壊ケーソン破碎・撤去、ケーソン据付)
- 1-2 白銀地区西防波堤ケーソン仮置場整備工事
工事期間 平成23年9月下旬～平成24年3月下旬
施工延長 L=444m (捨石投入)
- 1-3 河原木地区航路・泊地浚渫工事
工事期間 平成23年11月上旬～平成24年3月下旬
浚渫面積 A=67,000m² (ポンプ浚渫)
- 1-4 外港地区防波堤
中央防波堤 海底土砂洗掘箇所埋戻し、倒壊ケーソン破碎・撤去、ケーソン据付
第二中央防波堤 倒壊ケーソン破碎・撤去、ケーソン据付

※上記については、第二管区海上保安本部海洋情報部の水路通報にて詳細をご確認ください。

2. 標識灯設置期間

- 1) 外港地区中央防波堤
平成23年4月1日～平成24年3月31日
- 2) 外港地区第二中央防波堤
平成23年4月1日～平成24年3月31日



3. 工事作業区域

次の各点を順次結んだ線に囲まれた海域

八太郎地区北防波堤灯台 (40°33'31"N、141°31'41"E)

- 1) 八太郎地区北防波堤作業区域
(ミ) : 八太郎地区北防波堤灯台から 146°28'00" 方向111m先の位置
(マ') : (ミ) から 237°00'00" 方向781m先の位置
(ヘ') : (マ') から 286°9'00" 方向689m先の位置
(ヒ') : (ヘ') から 286°9'00" 方向689m先の位置
(ハ) : (ヒ') から 352°57'00" 方向381m先の位置
(フ') : (ハ) から 106°9'00" 方向1,404m先の位置
(ム) : (フ') から 56°54'00" 方向707m先の位置
- 2) 白銀地区西防波堤作業区域
(レ) : 八太郎地区北防波堤灯台から 150°57'00" 方向2,857m先の位置
(リ) : (レ) から 226°56'00" 方向206m先の位置
(ラ) : (リ) から 274°00'00" 方向425m先の位置
(ル) : (ラ) から 327°53'00" 方向191m先の位置
- 3) 外港地区中央防波堤作業区域
(オ') : 八太郎地区北防波堤灯台から 113°50'00" 方向1,866m先の位置
(カ') : (オ') から 180°00'00" 方向500m先の位置
(ト') : (カ') から 270°00'00" 方向340m先の位置
(キ) : (ト') から 340°32'00" 方向187m先の位置
(ク') : (キ) から 10°54'00" 方向329m先の位置
- 4) 外港地区第二中央防波堤作業区域
(コ) : 八太郎地区北防波堤灯台から 115°47'00" 方向3,232m先の位置
(サ) : (コ) から 192°00'00" 方向250m先の位置
(シ) : (サ) から 282°00'00" 方向500m先の位置
(ケ) : (シ) から 12°00'00" 方向250m先の位置

※角度については、真北方向を0°とし記載している。

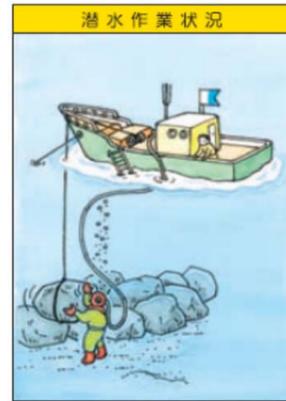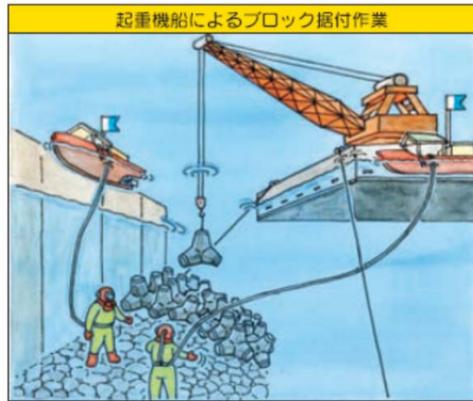

工事区域を他の船が横切れば、係船ロープやワイヤーが切断し、死亡事故や重大災害につながる恐れがあります。

工事区域横断の危険性

進入してきた船は・・・

- ①船の転覆
→心臓発作、凍死等
- ②船上の船員は、海中に転落
→スクリュー、シャフト、船体等

係船ロープの切断


・潜水士船が引っ張られる。(船が大きく動揺する。)

- ①船の転覆
- ②船上の船員は、海中に転落→心臓発作、凍死等
- ③潜水士に酸素を送っているホースが切断

※潜水士に酸素を送っているホースが切断


- ①潜水士は、呼吸不能になり窒息死
- ②潜水士は、ホースが持ち上げられ肺が破裂し死亡
- ③潜水士は、ホースが絡まり海底から脱出不能

潜水士の手、指、足等は、チェーンに挟まり切断

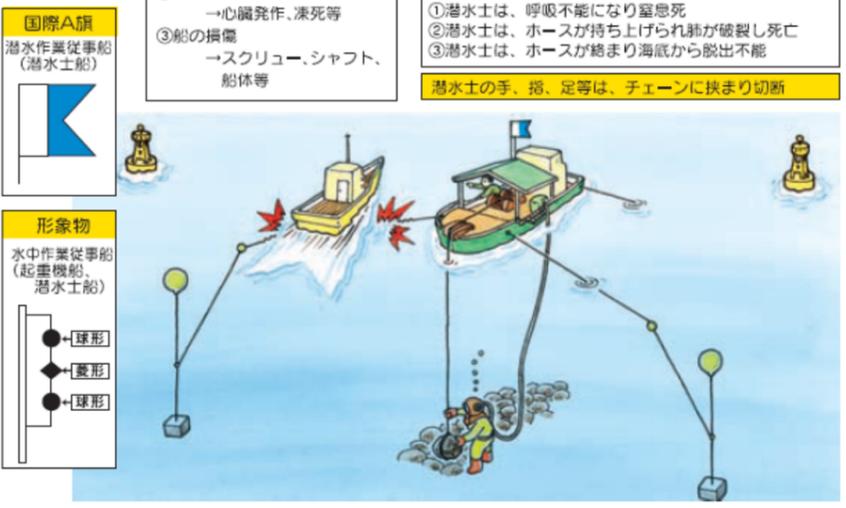

4. 工事作業区域標識設置期間

- 1) 八太郎地区防波堤作業区域
設置期間：平成23年10月下旬～平成24年3月下旬
(ミ)、(マ')、(ヘ')、(ヒ')、(ハ)、(フ')の各点に灯浮標(4秒1閃光、黄色)を設置する。(ム)の位置に赤旗を設置する。
- 2) 白銀地区西防波堤作業区域
設置期間：平成23年9月下旬～平成24年3月下旬
(リ)、(ラ)の各点に灯浮標(4秒1閃光、黄色)を設置する。(ル)、(レ)の各点に赤旗を設置する。
- 3) 中央防波堤作業区域
設置期間：平成23年4月上旬～平成24年3月下旬
(オ')、(カ')の各点に灯浮標(4秒1閃光、黄色)を設置する。(ト')、(キ)、(ク')の各点に赤旗を設置する。
- 4) 第二中央防波堤作業区域
設置期間：平成23年4月上旬～平成24年3月下旬
(コ)、(サ)の各点に灯浮標(4秒1閃光、黄色)を設置する。

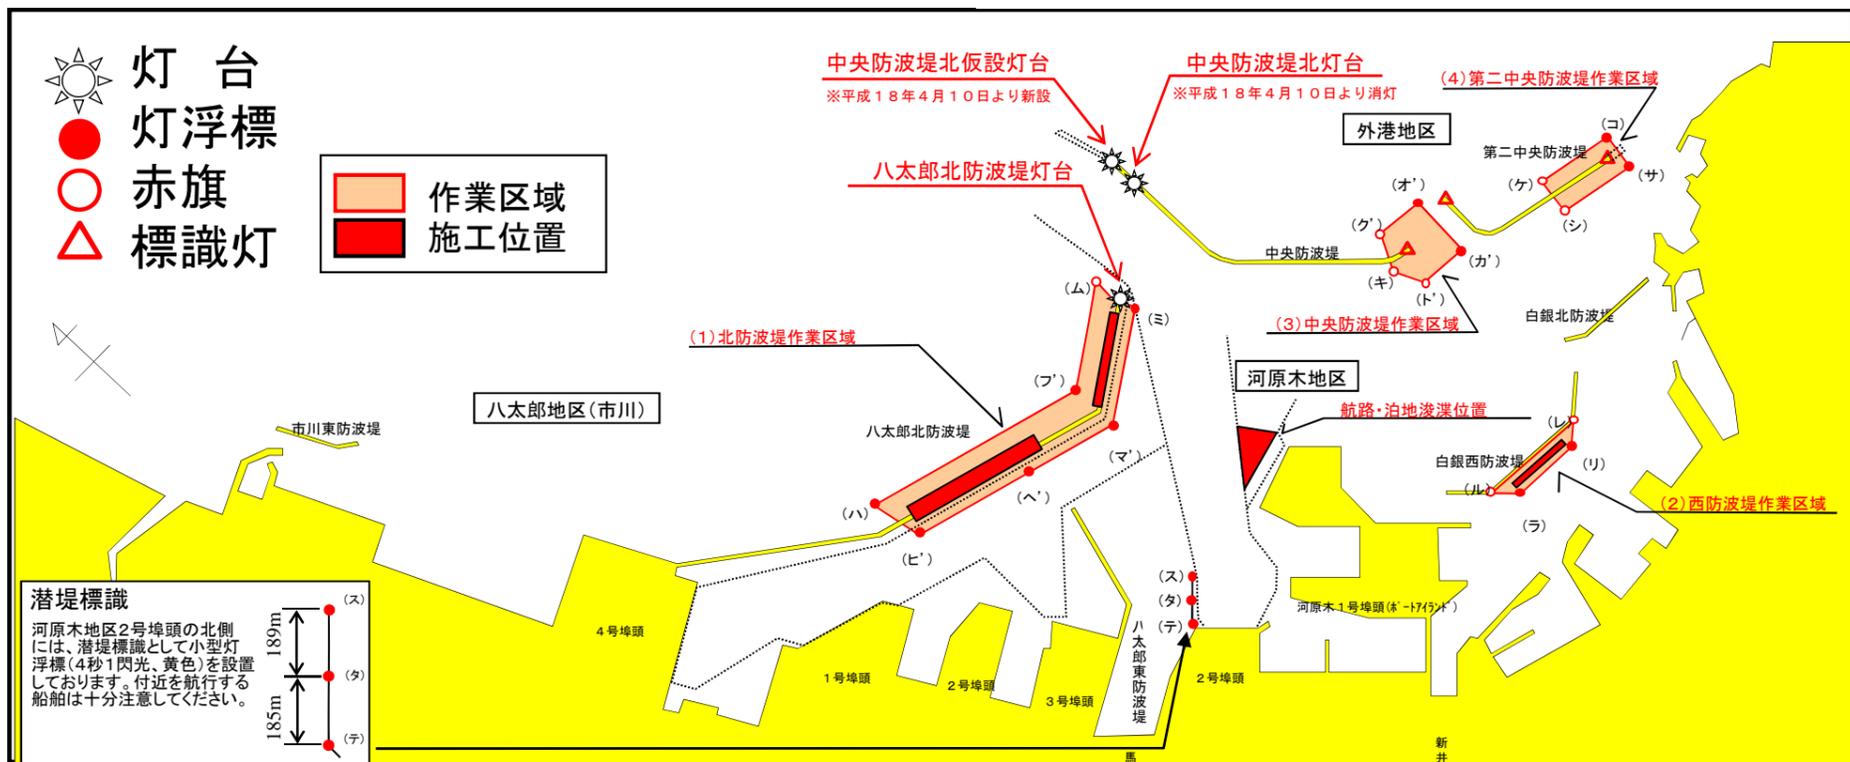

工事区域に進入することは、非常に多くの危険を伴います。
ご理解の上、工事区域内への進入は避けて頂けますよう、宜しくお願いします。