
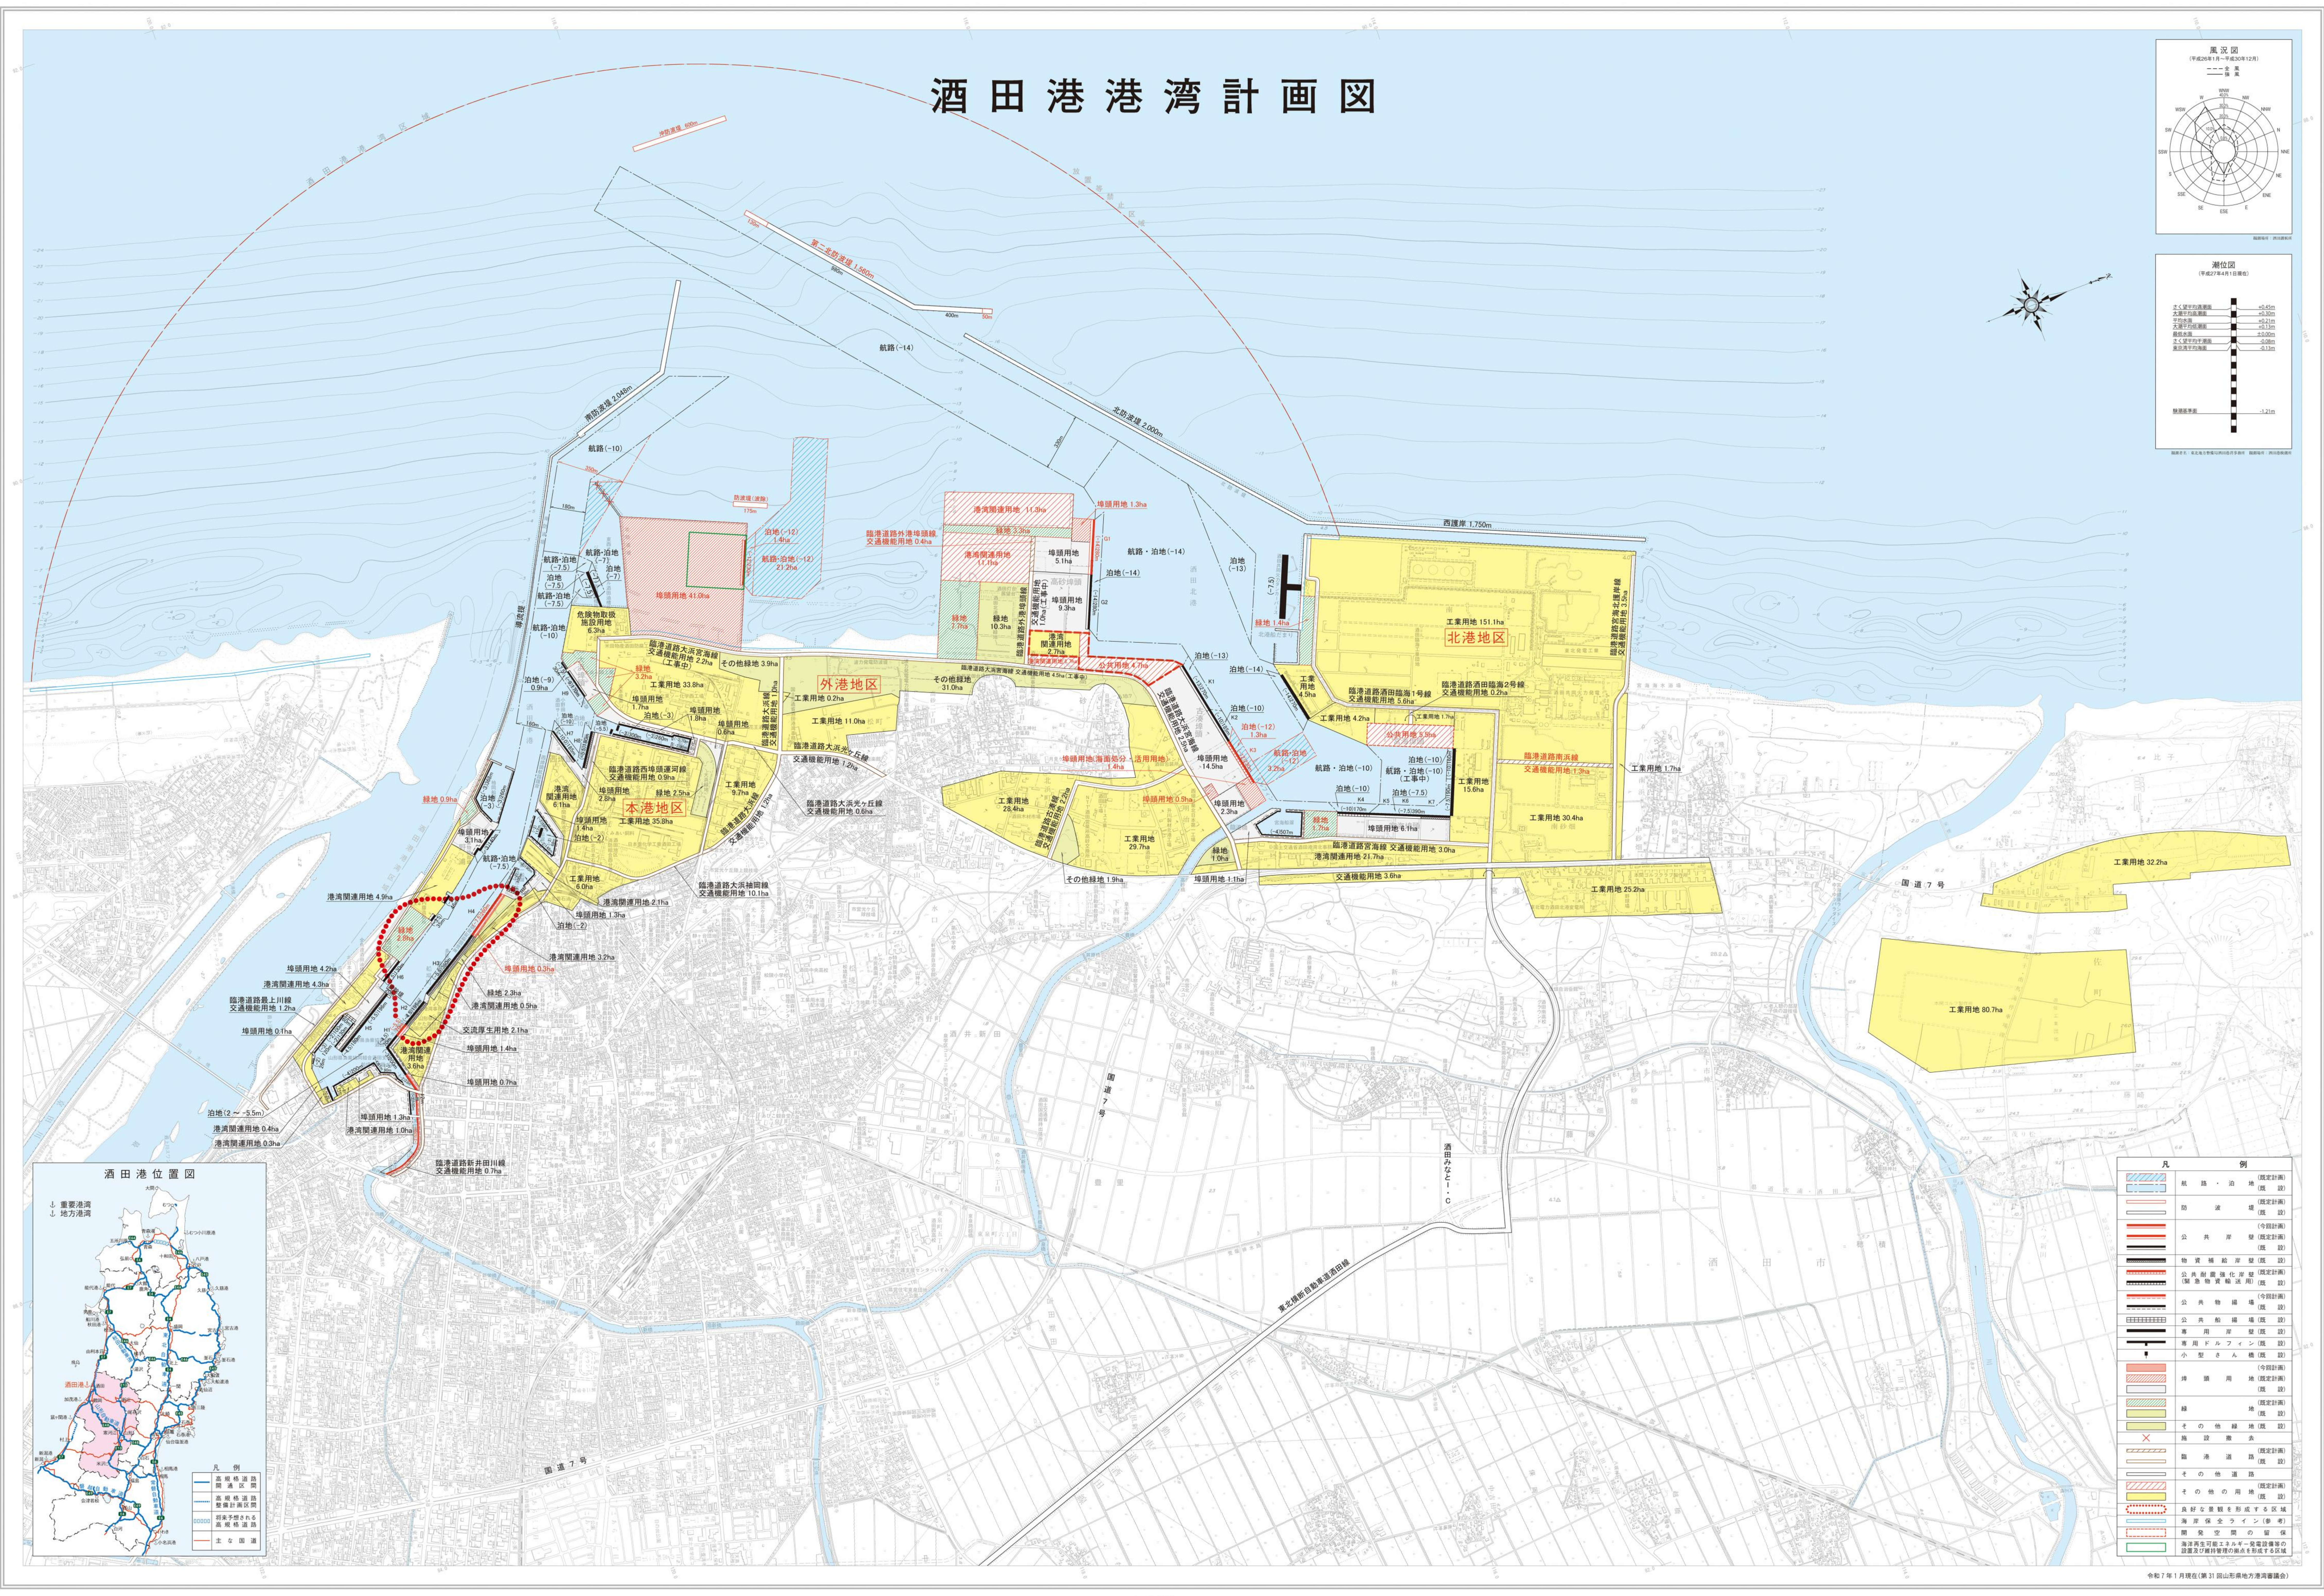
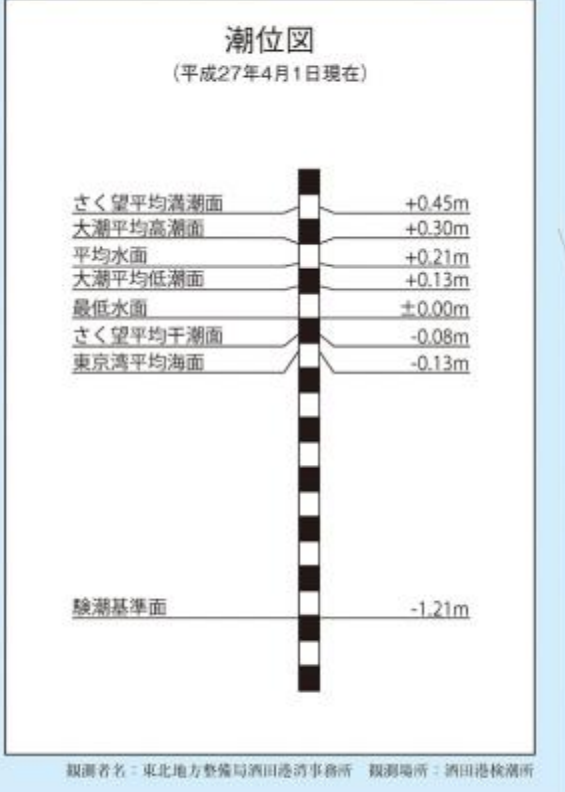


# 酒田港港湾計画図

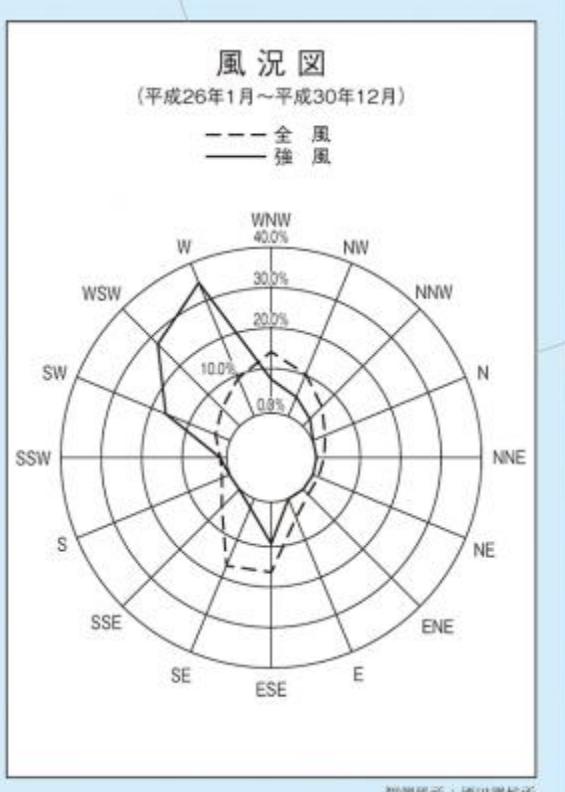

| 凡 | 例                                 |
|---|-----------------------------------|
|   | 航路・泊地 (既定計画) (既設)                 |
|   | 防波堤 (既定計画) (既設)                   |
|   | 公共岸壁 (既定計画) (既設)                  |
|   | 物資補給岸壁 (既定計画) (既設)                |
|   | 公共船舶係留 (既定計画) (既設)                |
|   | 公共船舶係留 (既定計画) (既設)                |
|   | 専用岸壁 (既定計画) (既設)                  |
|   | 専用ドック (既定計画) (既設)                 |
|   | 小型さん橋 (既定計画) (既設)                 |
|   | 埠頭用地 (既定計画) (既設)                  |
|   | 緑地 (既定計画) (既設)                    |
|   | その他の緑地 (既定計画) (既設)                |
|   | 施設敷地 (既定計画) (既設)                  |
|   | 臨港道路 (既定計画) (既設)                  |
|   | その他の道路 (既定計画) (既設)                |
|   | 良好な景観を形成する区域 (既定計画) (既設)          |
|   | 海岸保全ライン (暫定) (既設)                 |
|   | 開港後の環境整備と防災対策の推進を図る区域 (既定計画) (既設) |